

CONTROPARETE INTERNA

LOM252.OC.EEA.Pa02.C0102.H0002.0045. Controparete realizzata con lastre in gesso
30.P50.D20.045 Isolamento in poliuretano espanso ...

LOM252.OC.EEA.Pa02.C1515.0d0004.0515. Isolamento termico e acustico

SERRAMENTO DI TIPO "B" 120x245


LOM252.OC.EEA.Pa01.C330.Qa0006.0005. Serramenti esterni in legno lamellare ...

SERRAMENTO DI TIPO "A" 150x245


LOM252.OC.EEA.Pa01.C330.Sa000.0005. Serramenti in alluminio per finestre




PIANTA PIANO PRIMO - PROGETTO

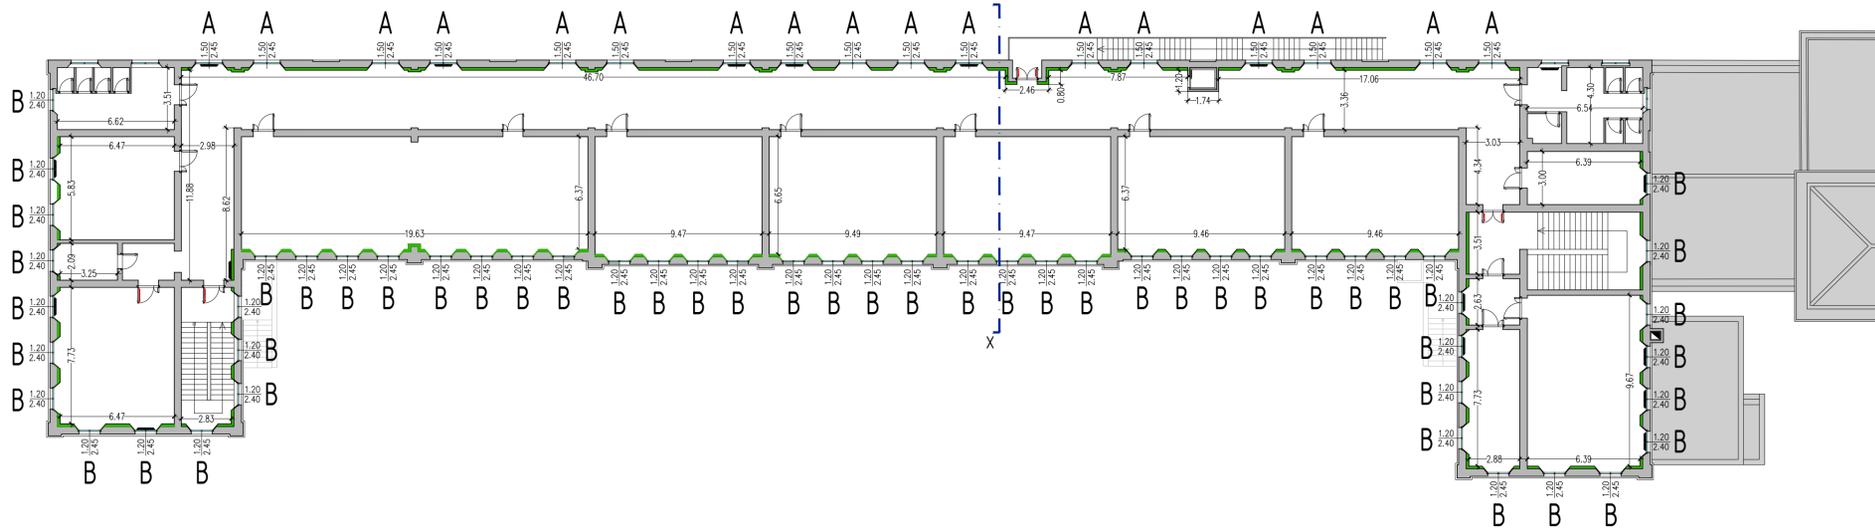

PIANTA PIANO PRIMO - CONFRONTO

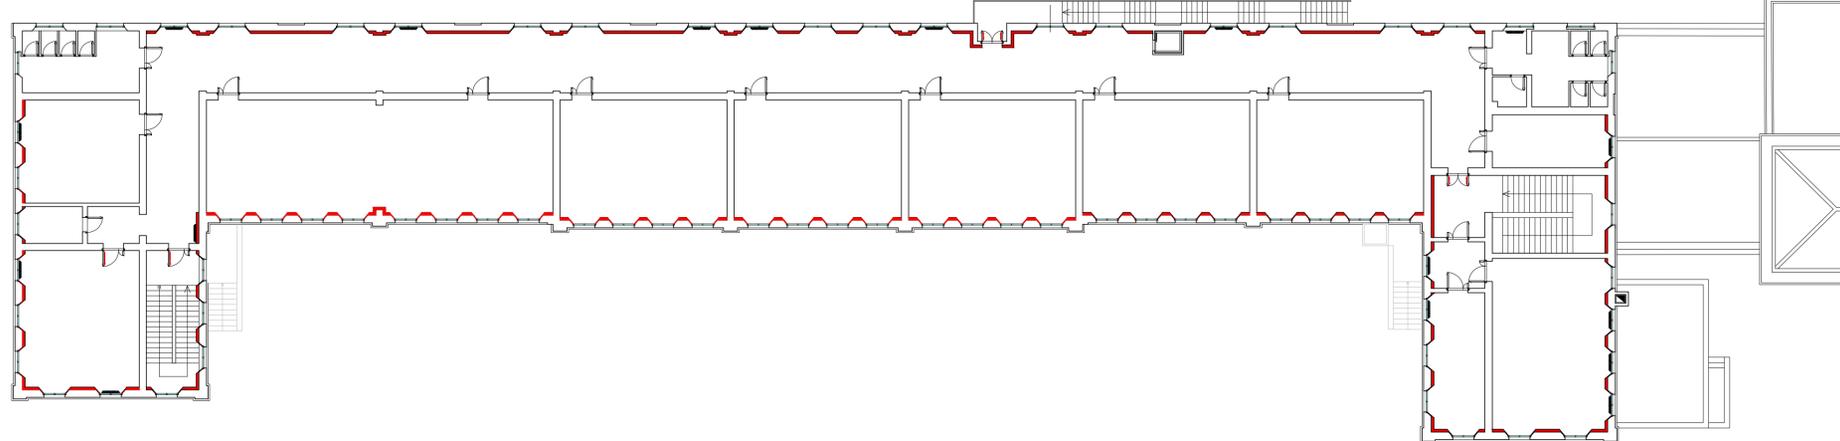

PIANTA PIANO PRIMO - STATO DI FATTO

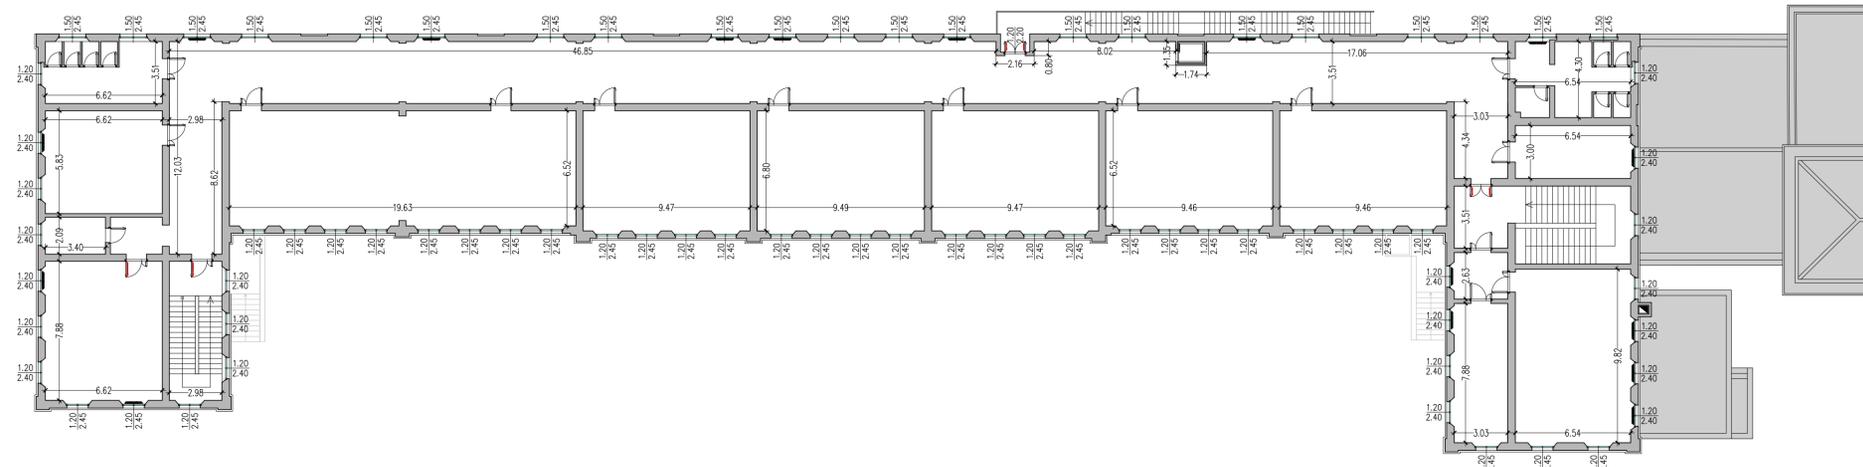

BANDO RECAP

Contenimento e decarbonizzazione dei consumi energetici delle strutture pubbliche degli enti locali.

INTERVENTO DI RISTRUTTURAZIONE E RIQUALIFICAZIONE ENERGETICA DI STRUTTURE PUBBLICHE E IMPIANTI PUBBLICI

25E.INT-Tav.02-c

DATA 14.12.2023

DATA 13.05.2024 agg.

DATA 10.11.2025 agg.

Complesso scolastico "Edmondo De Amicis"
Viale Delle Rimembranze 2-4-6 - Cassolnovo - PV

PROGETTO ESECUTIVO

CAPOGRUPPO PROGETTISTI

ARCH. MEZZA + ARCH. TOGNON - STUDIO ASSOCIATO DI ARCHITETTURA

VIA PERGOLESI 2/A - MOCIVANO - 27029 - PV
TEL. 0381.690980 - almezza@tin.it - glognon@tin.it

iArch - Architettura & Ingegneria
Arch. Maurizio Cerutti - Ing. Paolo Garnaschelli
CORSO LIBERAZIONE 20 - ARONA - 28041 - NO
TEL. 032245667 - iarch@iarchweb.it

STUDIO TERMOTECNICO COLLATI

VIA CAMILLA RODOLFI 10 - VIGEVANO - 27029 - PV
TEL. 0381.70413 - dessoro@studiocollati.com

