



COMUNE di CASSOLNOVO  
Provincia di Pavia



#### BANDO RECAP

Contenimento e decarbonizzazione dei consumi energetici delle strutture pubbliche degli enti locali.

INTERVENTO DI RISTRUTTURAZIONE E RIQUALIFICAZIONE ENERGETICA DI STRUTTURE PUBBLICHE E IMPIANTI PUBBLICI

Complesso scolastico "Edmondo De Amicis"  
Viale Delle Rimembranze 2-4-6 - Cassolnovo - PV

### PROGETTO ESECUTIVO

CAPOGRUPPO PROGETTISTI  
ARCH. MEZZA + ARCH. TOGNON - STUDIO ASSOCIATO DI ARCHITETTURA  
VIA PERGOLES 2/A - VIGEVANO - 27029 - PV  
TEL. 0381.690980 - atmezza@tin.it - gitognon@tin.it

iArch - Architettura & Ingegneria  
Arch. Maurizio Cerutti - Ing. Paolo Garnaschelli  
CORSO LIBERAZIONE 20 - ARONA - 28041 - NO  
TEL. 032245667 - iarch@archweb.it

STUDIO TERMOTECNICO COLLATI  
VIA CAMILLA RODOLFI 10 - VIGEVANO - 27029 - PV  
TEL. 0381.70413 - alessandro@studiocollati.com

27E-Tav.04


DATA 14.12.2023

DATA 13.05.2024 agg.

DATA 10.11.2025 agg.


PROGETTO  
Particolari costruttivi

SCALA 1:50 1:25

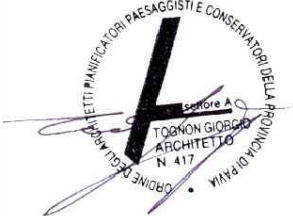

#### SERRAMENTO DI TIPO "B" 120x245

LOM252.OC.EEA.Pa01.C330.Qa0006.0005. Serramenti esterni in legno lamellare ...

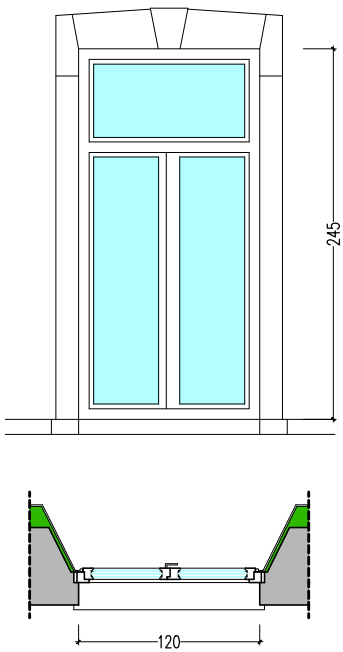


#### CONTROPARETE INTERNA

LOM252.OC.EEA.Pa02.C0102.H0002.0045. Controparete realizzata con lastre in gesso ...  
30.P50.D20.045 Isolamento in poliuretano espanso ...

LOM252.OC.EEA.Pa02.C1515.Od0004.0515. Isolamento termico e acustico ...

#### SERRAMENTO DI TIPO "A" 150x245

LOM252.OC.EEA.Pa01.C330.Sa0000.0005. Serramenti in alluminio per finestre ...

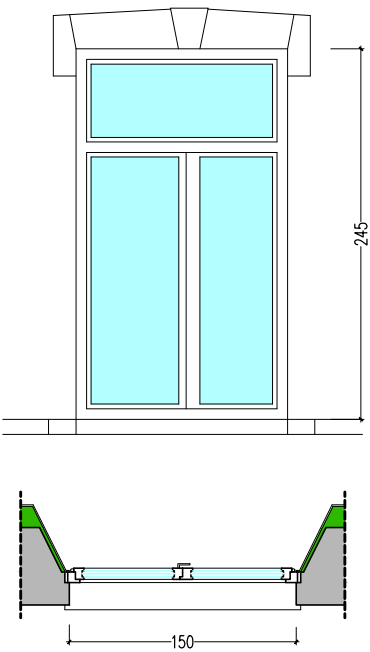

#### CONTROPARETE INTERNA

LOM252.OC.EEA.Pa02.C0102.H0002.0045. Controparete realizzata con lastre in gesso ...  
30.P50.D20.045 Isolamento in poliuretano espanso ...

LOM252.OC.EEA.Pa02.C1515.Od0004.0515. Isolamento termico e acustico ...

