



**ANALISI DEL SISTEMA SOVRACOMUNALE**

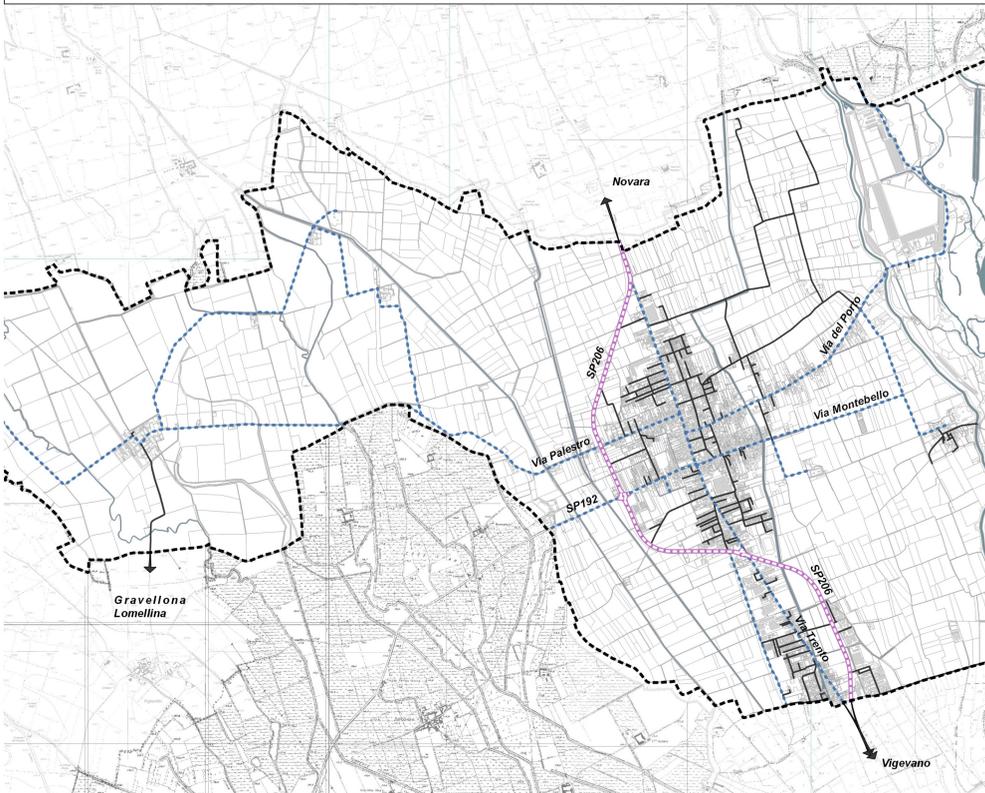


- Legenda**
- Confine comunale
  - Corsi d'acqua
- Classificazione stradale a livello provinciale**
- Strade di carattere comunale
  - Rete stradale locale
  - Rete stradale primaria

**COPERTURA DEL TERRITORIO COMUNALE DAL SERVIZIO DI TRASPORTO PUBBLICO**

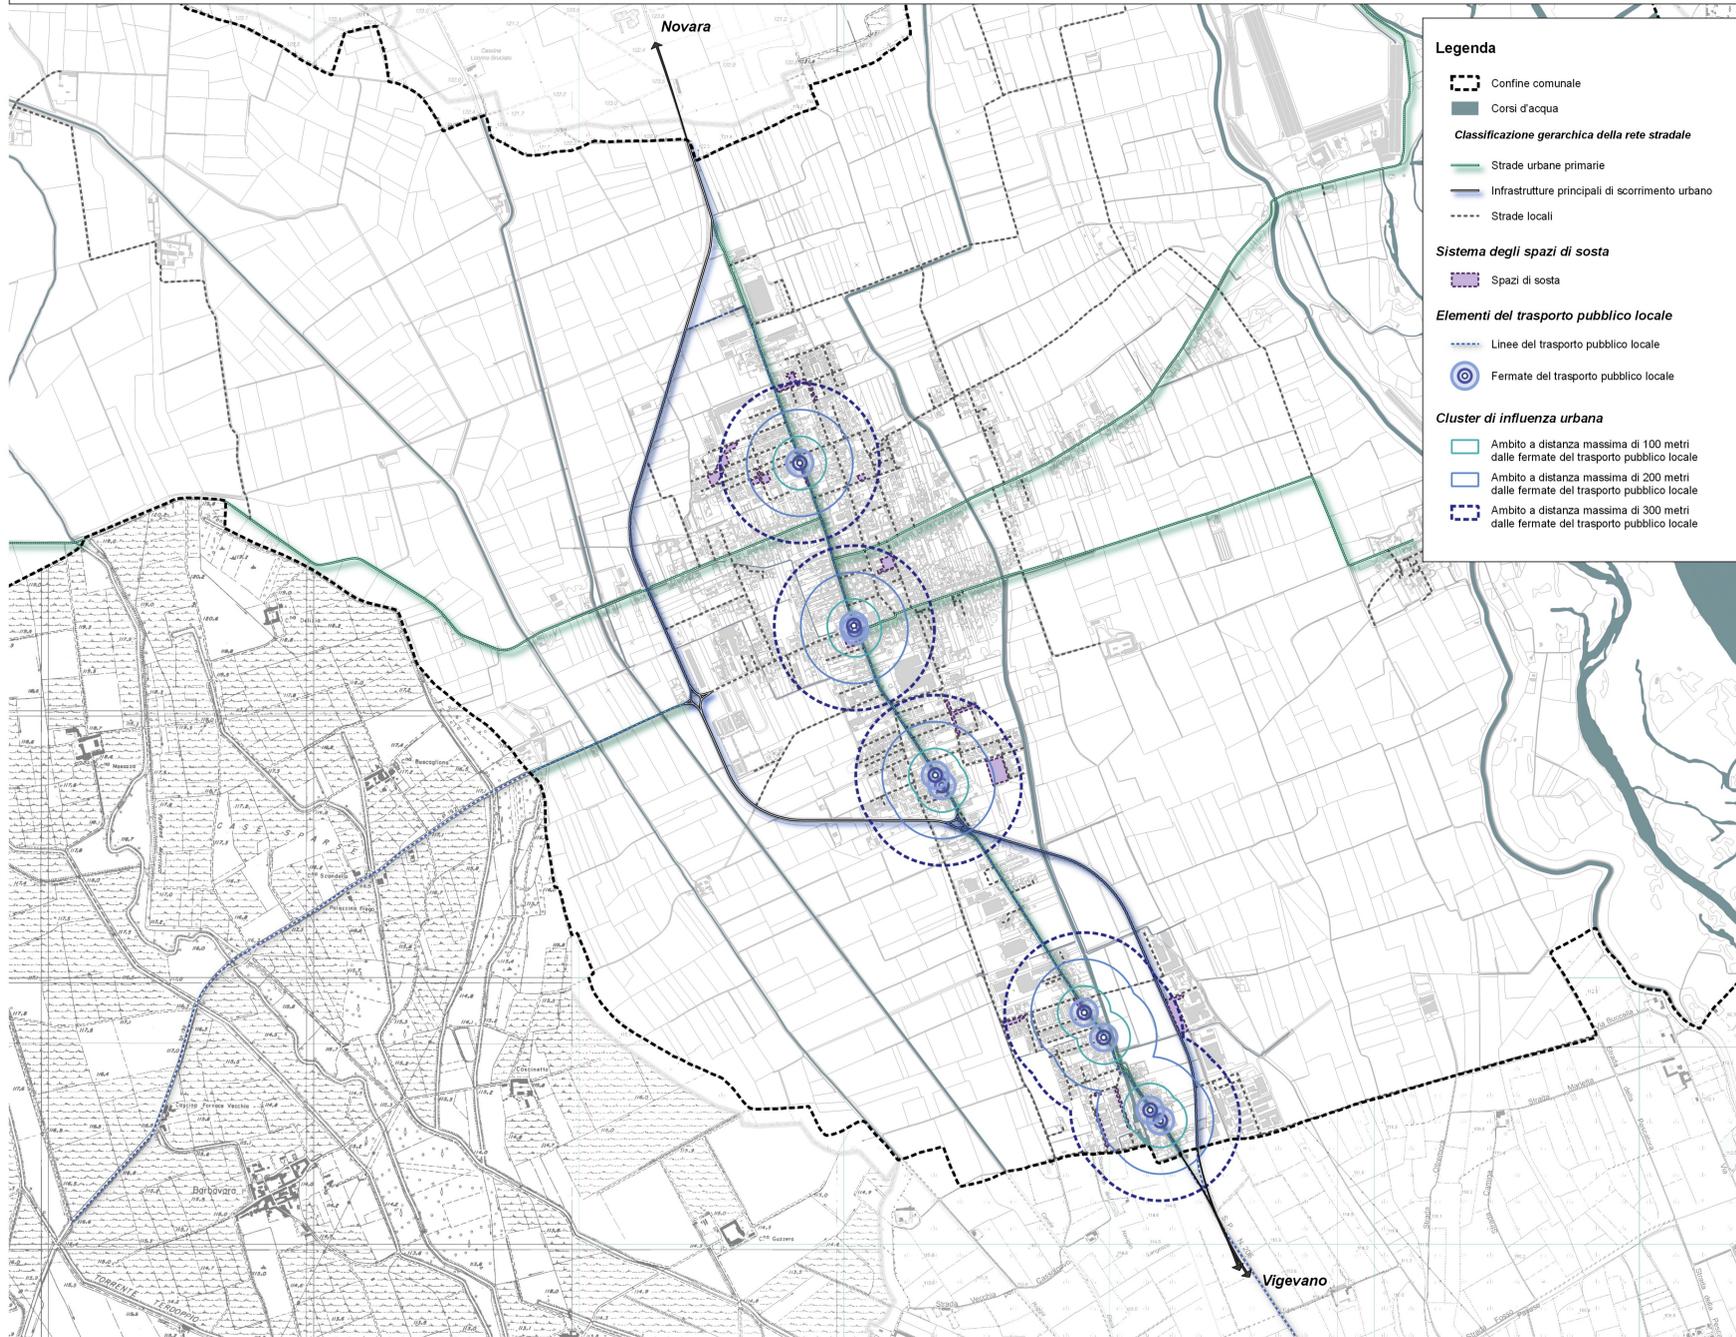


- Legenda**
- Confine comunale
  - Corsi d'acqua
- Classificazione gerarchica della rete stradale**
- Strade urbane primarie
  - Infrastrutture principali di scorrimento urbano
  - Strade locali
- Sistema degli spazi di sosta**
- Spazi di sosta
- Elementi del trasporto pubblico locale**
- Linee del trasporto pubblico locale
  - Fermate del trasporto pubblico locale
- Cluster di influenza urbana**
- Ambito a distanza massima di 100 metri dalle fermate del trasporto pubblico locale
  - Ambito a distanza massima di 200 metri dalle fermate del trasporto pubblico locale
  - Ambito a distanza massima di 300 metri dalle fermate del trasporto pubblico locale

**ANALISI DEL SISTEMA DEL TRASPORTO PUBBLICO LOCALE**

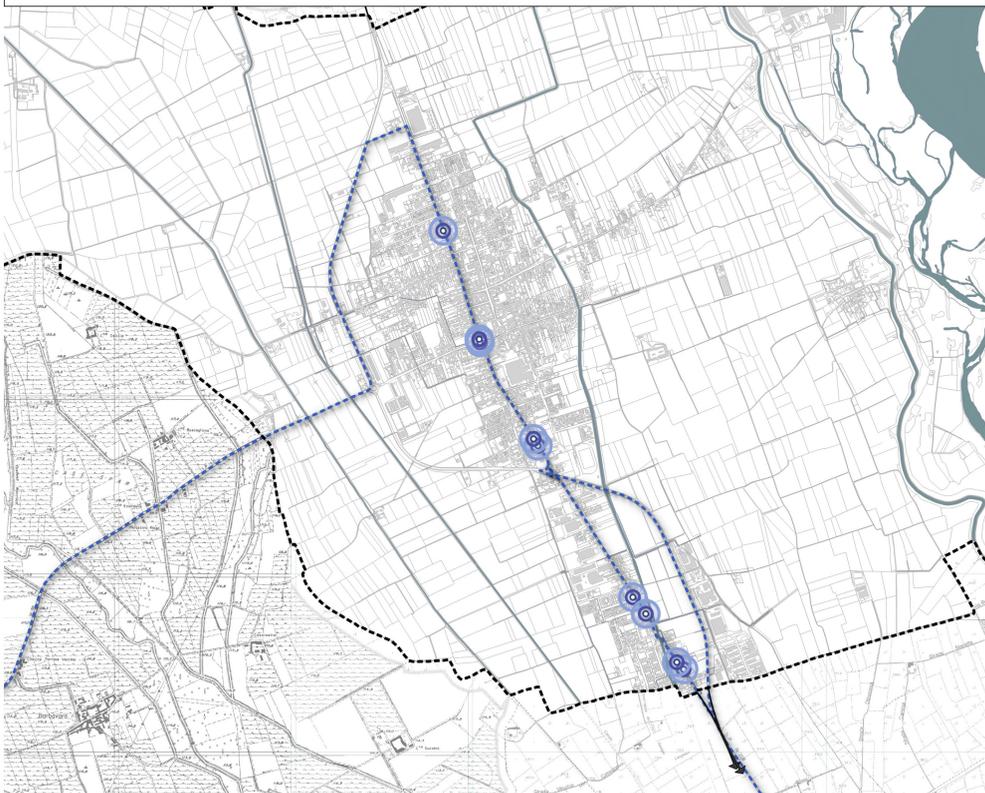

- Legenda**
- Confine comunale
  - Corsi d'acqua
- Individuazione del servizio di trasporto pubblico locale**
- Linee del trasporto pubblico locale - 87 - 106 (TPL)
  - Fermate del trasporto pubblico locale - 87 - 106 (TPL)

**ANALISI DEL SISTEMA DEGLI SPAZI DI SOSTA**

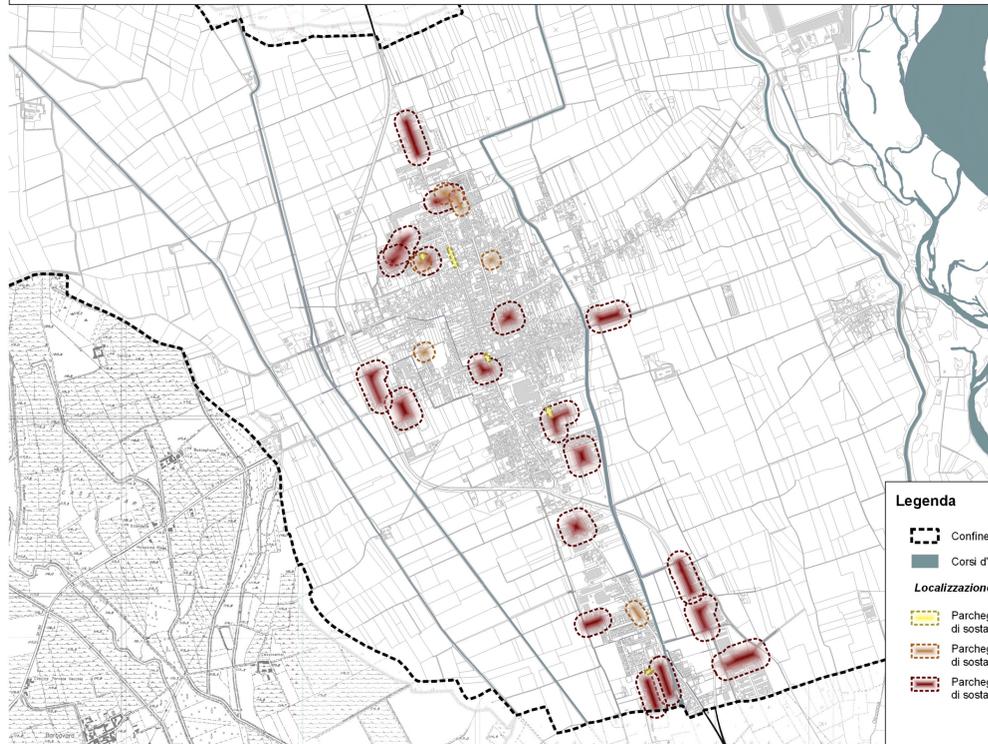

- Legenda**
- Confine comunale
  - Corsi d'acqua
- Localizzazione e analisi dimensionale**
- Parcheggi con limitate superfici di sosta (< 400m)
  - Parcheggi con medie superfici di sosta (< 800m)
  - Parcheggi con elevate superfici di sosta (> 800m)



**COMUNE DI CASSOLNOVO**  
(Provincia di Pavia)

**PIANO DI GOVERNO DEL TERRITORIO**  
ai sensi della Legge Regionale per il Governo del Territorio del 11/03/2005 n°12



**DOCUMENTO DI PIANO**

Oggetto: **SCHEMA DELLA MOBILITA' E DELLO SVILUPPO DEL TERRITORIO**

Gruppo di lavoro PGT:  
Urbanistica e Valutazione Ambientale Strategica  
UrbanLab di Giovanni Sciuto con: Samuele Rasera

Sindaco  
Luigi Parolo  
Assessore all'urbanistica  
Alessandro Ramponi

Segretario comunale  
Antonia Schiapacassa  
Responsabile Settore Urbanistica-Editizia privata  
Sara Magnani  
Gruppo di lavoro ufficio tecnico  
Maria Bozzolan

Studio Geologico  
Andrea Brambati

Scala  
1:15.000 / 10.000

Data  
Ottobre 2023

Allegato  
**DT04**