



Capoluogo - scala 1:4000

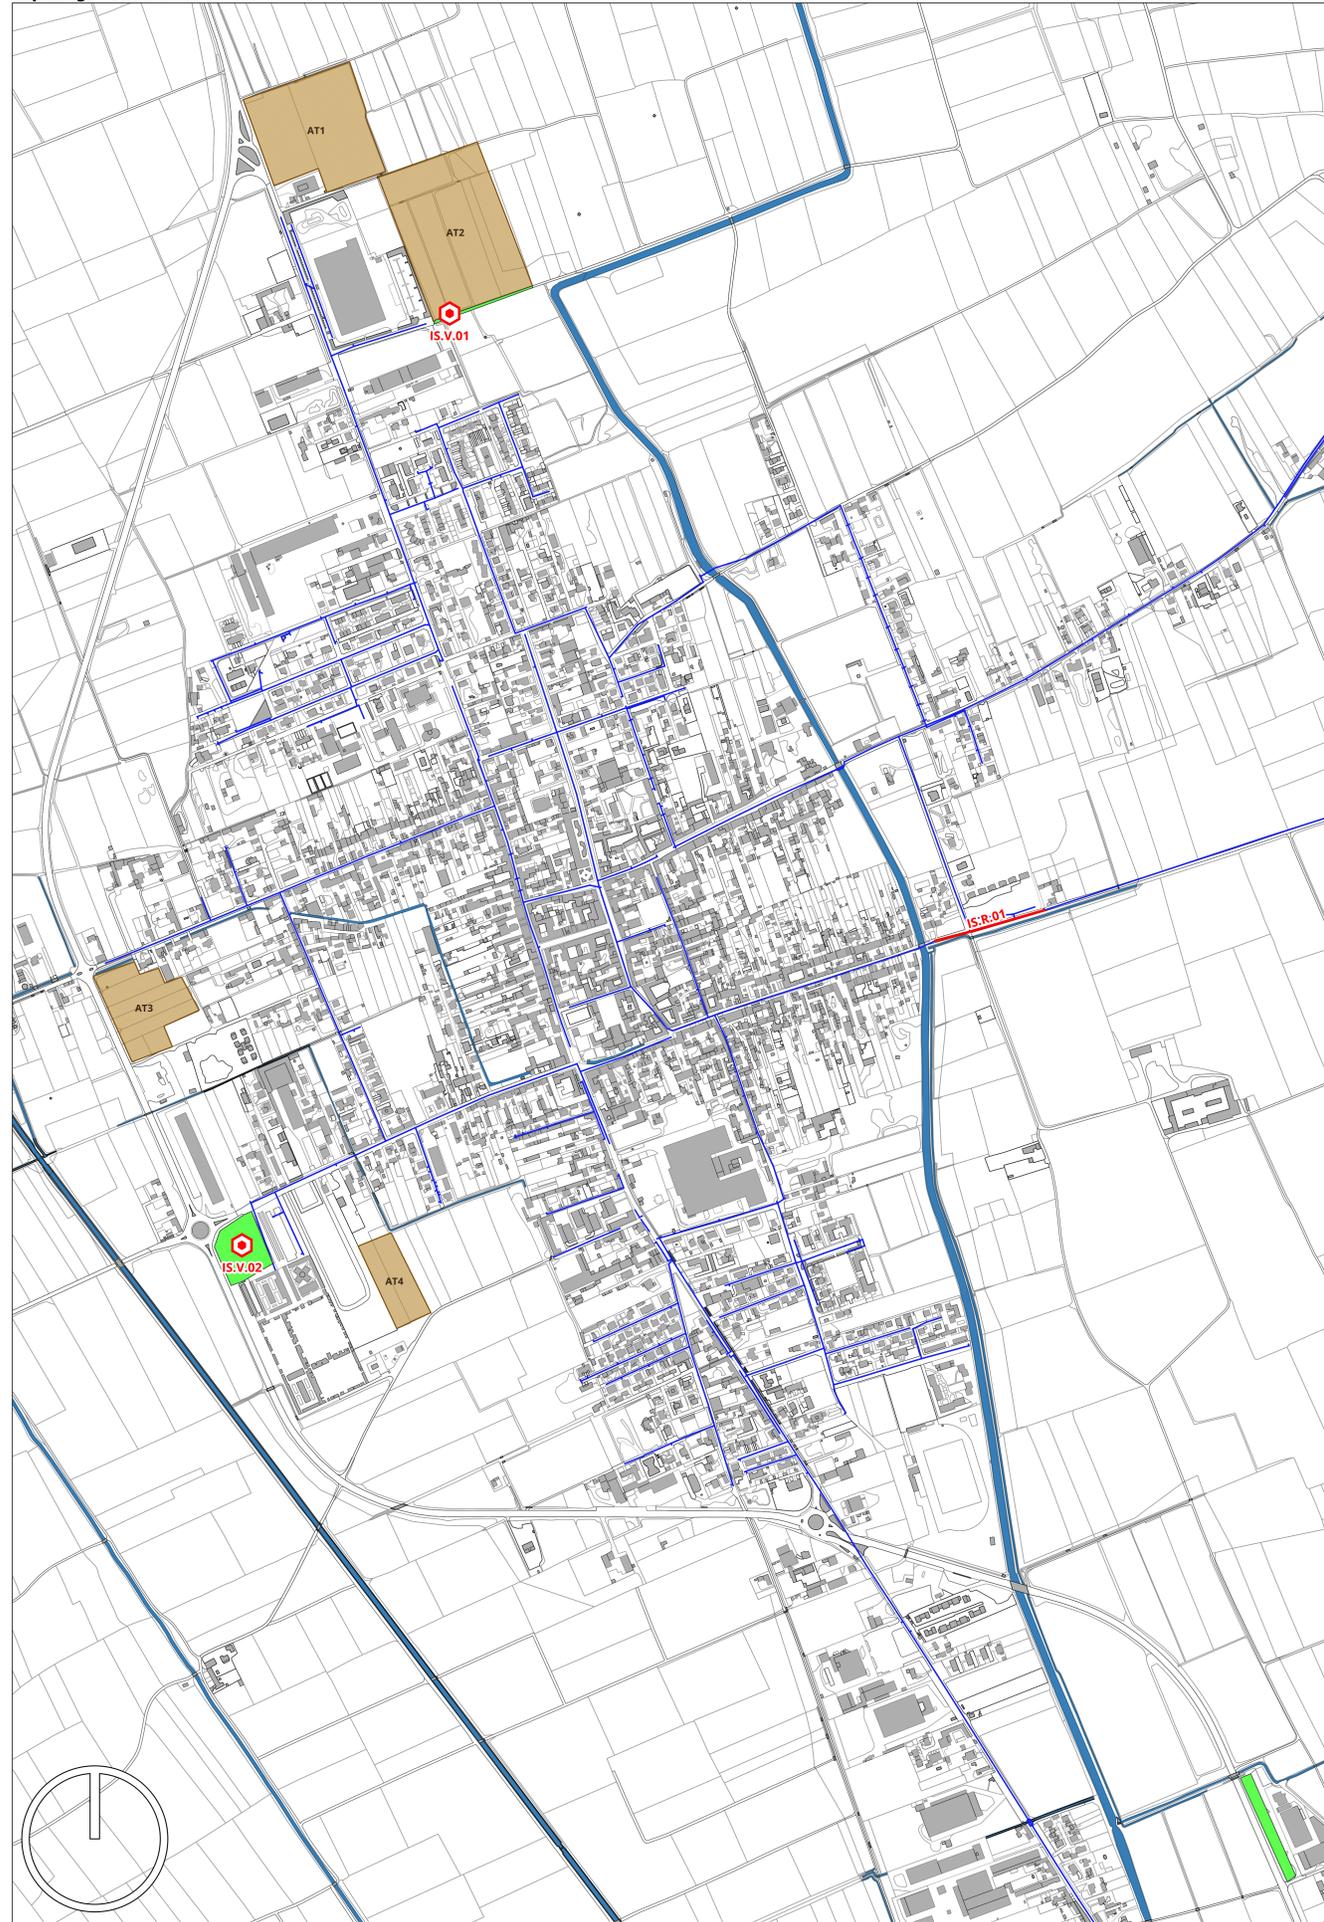

Frazione Villanova - scala 1:4000



Frazione Villareale - scala 1:4000

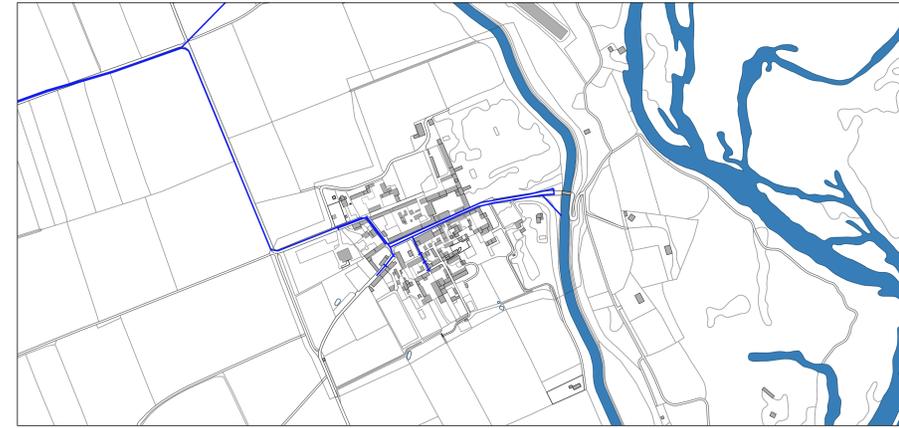

Frazione Molino del Conte - scala 1:4000



LEGENDA

- Rete fognatura - Stato di fatto
- Rete fognatura - Interventi in progetto
- ⊙ Misure strutturali di invarianza
- Aree per le Misure strutturali di invarianza
- Ambiti di Trasformazione Variante PGT 2023

Territorio comunale - scala 1:65000



Comune di CASSOLNOVO
 Provincia di Pavia
Indirizzo: piazza Vittorio Veneto, 1 - 27023 Cassolnovo (PV)
 telefono: 0382.928769 email: comune.cassolnovo@pec.regione.lombardia.it

**STUDIO COMUNALE
 DI GESTIONE
 DEL RISCHIO IDRAULICO**

**PLANIMETRIA GENERALE DEGLI
 INTERVENTI STRUTTURALI**

T.04

Scala 1:4.000

REV.	DATA	OGGETTO REVISIONE
00	SETTEMBRE 2023	PRIMA EMISSIONE

Redazione:
Dott. Ing. Matteo Cerri
 Servizi di Ingegneria civile ed ambientale
ORDINE DEGLI INGEGNERI DI PAVIA n. 2073 - Sez. A
 Via Ippolito Nievo, 14 - 27020 Borgo San Sepia (PV)
 Tel. +39 031 500900 Fax: 031 500210
 email: cerri@matteoCerri.com - cerri.matteo@ingpec.it
 P. IVA 02447610151 - C.F. 01844760151