



**LEGENDA**

**Rete ecologica Regionale**

- Corridoi ecologici regionali primari a bassa o moderata antropizzazione
- Parchi regionali
- Parchi naturali
- Siti di Importanza Comunitaria - SIC
- Zone di Protezione Speciale - ZPS

**Rete ecologica Provinciale**

- Ambiti di connessione ecologica
- Elementi di connessione ad ulteriore supporto per le reti locali
- Corridoi fluviali

**Elementi della rete ecologica comunale**

- Verde pubblico e verde di progetto
- Aree di valore paesaggistico-ambientale ed ecologiche
- Vuoti urbani
- Corridoi ecologici comunali
- Sistema del verde di connessione tra territorio rurale e edificato
- Fasce di rispetto dei corsi d'acqua principali
- Piste ciclabili esistenti
- Piste ciclabili di progetto
- Confine comunale


**Rete ecologica Parco del Ticino**

- Fasce per consolidare e promuovere corridoi ecologici primari
- Fasce per consolidare e promuovere corridoi ecologici secondari
- Varchi
- Punti critici di conflitto con le infrastrutture
- Zone agricole da consolidare come aree cuscinetto (buffer zones) e in cui realizzare corridoi ecologici di connessione

**VARIANTE N. 1 PGT** Piano di Governo del Territorio  
Comune di Cassolnovo (PV)

COMUNE DI CASSOLNOVO (PV) 27023  
Piazza Vittor lo Minet o n. 8  
Tel. 0381 928769 - Fax. 0381 929375  
p. fax 03477220382  
sito internet comunale:  
WWW.COMUNE.CASSOLNOVO.PV.IT  
REGIONE LOMBARDA - PROVINCIA DI PAVIA  
COMUNE DI CASSOLNOVO

**VARIANTE N. 1**  
**PIANO DI GOVERNO**  
**DEL TERRITORIO** **PGT**  
ELABORATO AI SENSI DELLA  
LEGGE REGIONALE N.12 DEL 2005 E S.M.I.  
avvio del procedimento - D.G.C.n. 1 16/01/2014  
conferenza di valutazione - .....  
delibera di adozione - .....  
delibera di approvazione  
pubblicazione burl

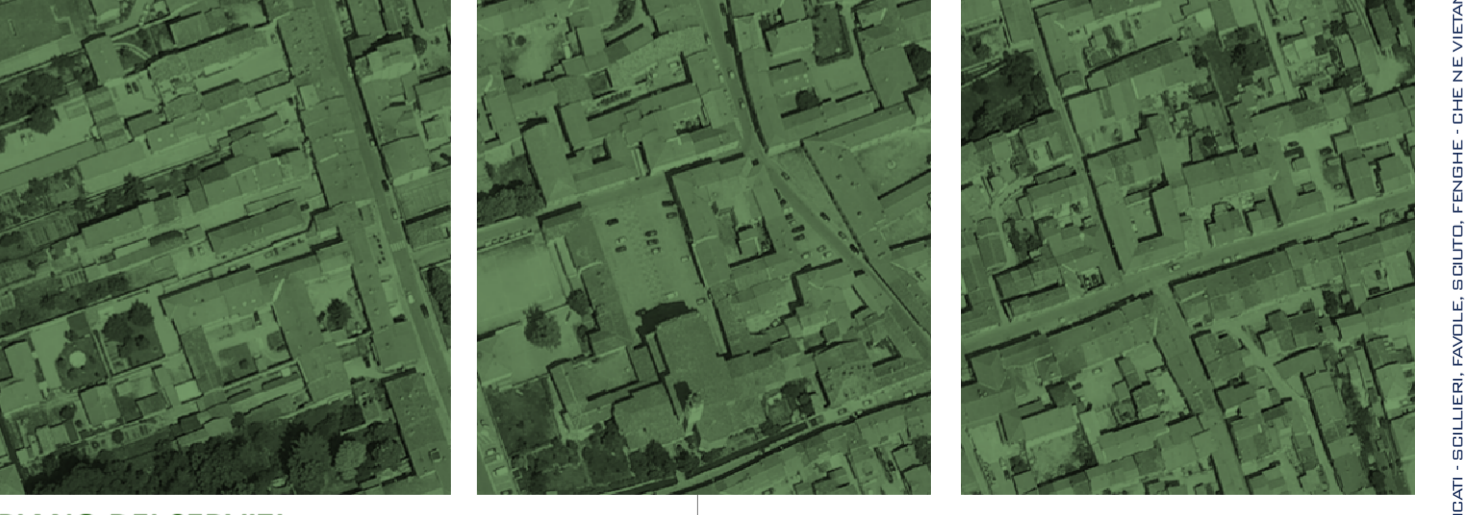

PIANO DEI SERVIZI  
**RETE**  
**ECOLOGICA**  
**COMUNALE**

scala 1:10.000  
luglio 2015  
Il Sindaco .....  
Il Segretario comunale .....  
Il responsabile del procedimento .....

Giovanni Sciuto  
**URBAN** s.p.a.  
Via Roma, 10 20133 MAGENTA (MI) TEL. 0376 50303  
PROGETTO@URBAN.IT WWW.URBAN.IT