

COMUNE DI CASSOLNOVO  
 Provincia di Pavia

**REGOLAMENTO PER L'APPLICAZIONE  
 A SCALA LOCALE  
 DEL VINCOLO PAESAGGISTICO**  
 di cui al D. Lgs. 42/2004



**5 - VALUTAZIONE PAESAGGISTICA  
 DEI CONTESTI URBANI**

**CAPOLUOGO**

PROGETTO: Ufficio Tecnico Comunale  
 DIREZIONE SCIENTIFICA: Luciano Salvo  
 COLLABORAZIONE: Samuela Barbaro

Data .....  
 Approvazione.....

**LEGENDA**

**CITTA' ANTICA**

- PERIMETRO CITTA' ANTICA
- PERIMETRO N.A.F.
- PERIMETRO ADDIZIONE URBANA '900
- ZONE CON VALUTAZIONE PAESAGGISTICA ALTA
- ZONE CON VALUTAZIONE PAESAGGISTICA MEDIA
- ZONE NEL N.A.F. CON VALUTAZIONE PAESAGGISTICA BASSA
- ZONE NELL'A.S.I.S. CON VALUTAZIONE PAESAGGISTICA BASSA
- ZONE CON VALUTAZIONE PAESAGGISTICA POTENZIALE


**CITTA' MODERNA-CONTEMPORANEA**

- PERIMETRO CITTA' MODERNA-CONTEMPORANEA
- PERIMETRO QUARTIERI CON ORGANIZZAZIONE RAZIONALE DEL TERRITORIO
- ZONE CON VALUTAZIONE PAESAGGISTICA ALTA NELL'A.T.U. DELLA FRAZIONE MOLINO DEL CONTE
- ZONE CON VALUTAZIONE PAESAGGISTICA MEDIA
- ZONE CON VALUTAZIONE PAESAGGISTICA BASSA

**CITTA' DIFFUSA**

- PERIMETRO CITTA' DIFFUSA
- ZONE CON VALUTAZIONE PAESAGGISTICA MEDIA
- ZONE CON VALUTAZIONE PAESAGGISTICA BASSA

- AREA DEL PERIMETRO I.C. INDICATA NEL P.G.T. VIGENTE
- ZONE AGRICOLE ALL'INTERNO DEL PERIMETRO I.C. CON VALUTAZIONE PAESAGGISTICA BASSA
- ZONE AGRICOLE ALL'INTERNO DEL PERIMETRO I.C. CON VALUTAZIONE PAESAGGISTICA MEDIA
- ZONE CON PREVISIONE DI ESPANSIONE EDILIZIA NEL P.G.T. VIGENTE
- AREE DI VALORE ECOLOGICO-AMBIENTALE DEL P.G.T.
- ELEMENTI CHE CONNOTANO L'ESISTENTE COME DA NORMA DEL P.G.T.
- EDIFICI CON CONTRASTO PAESAGGISTICO ORIGINALE
- VISUALI DA MANTENERE INALTERATE NELLE ATTIVITA' DI TRASFORMAZIONE URBANA

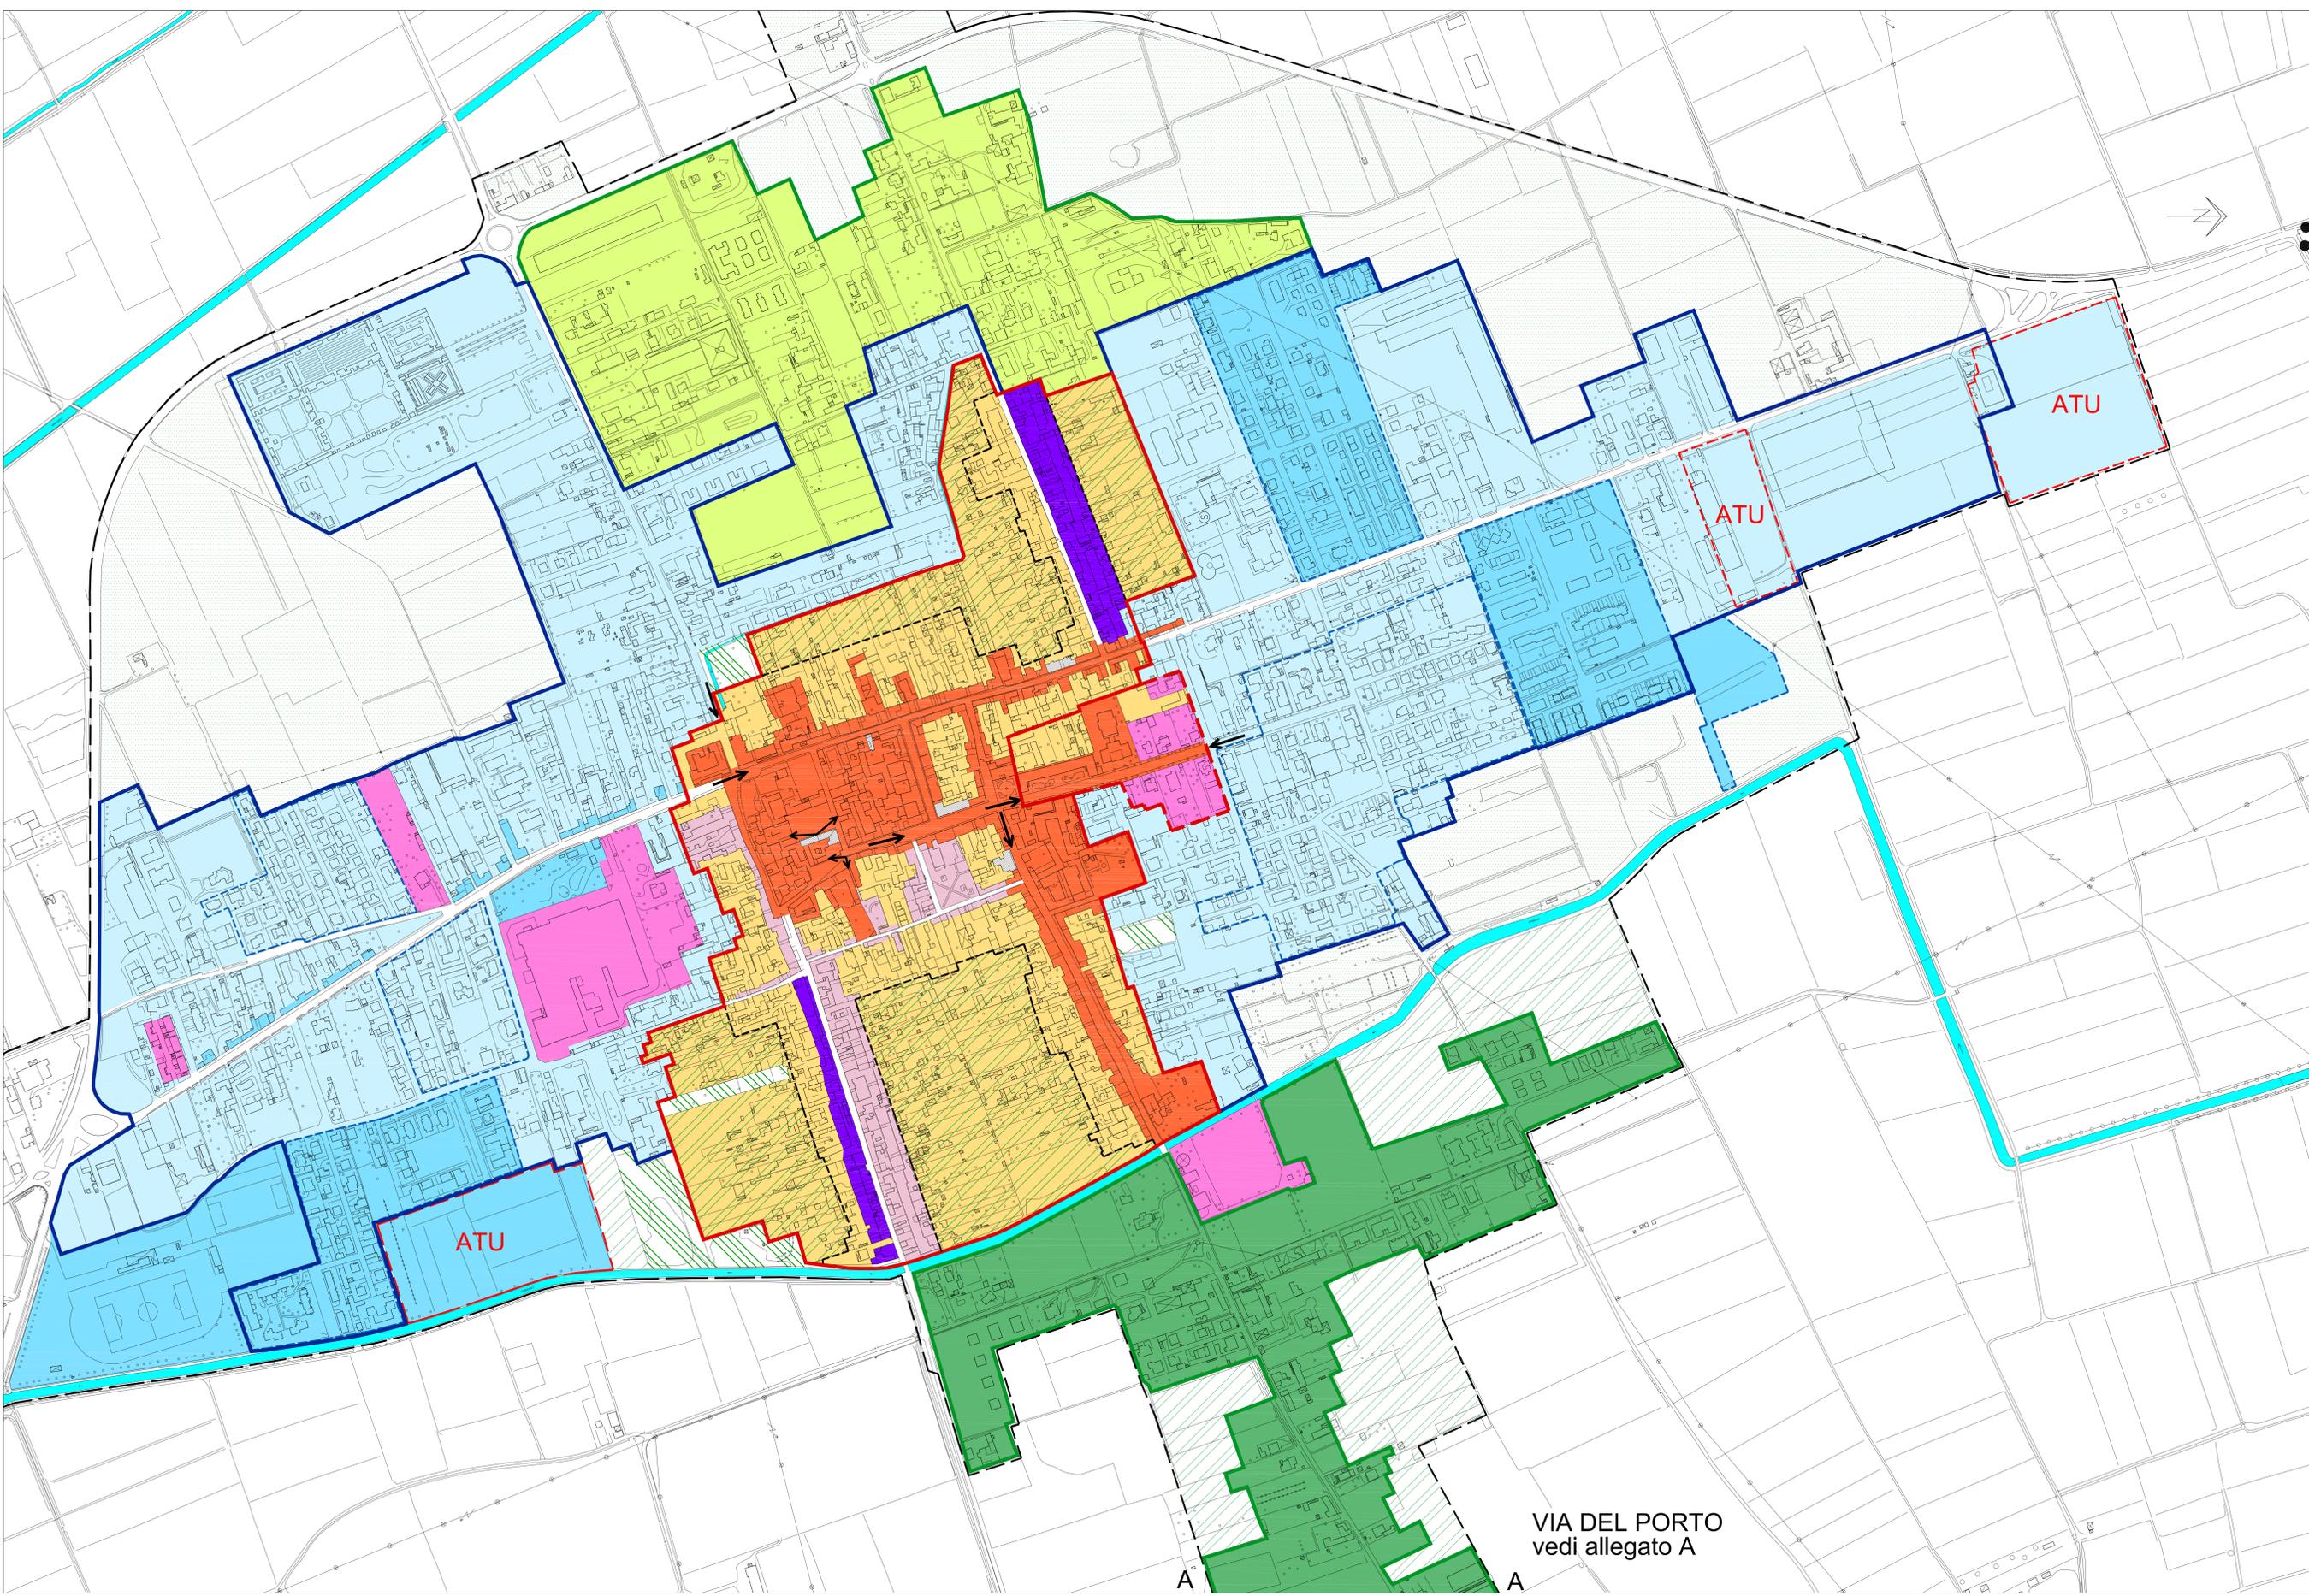

VIA DEL PORTO  
 vedi allegato A

A A