




COMUNE DI CASSOLNOVO
Provincia di Pavia

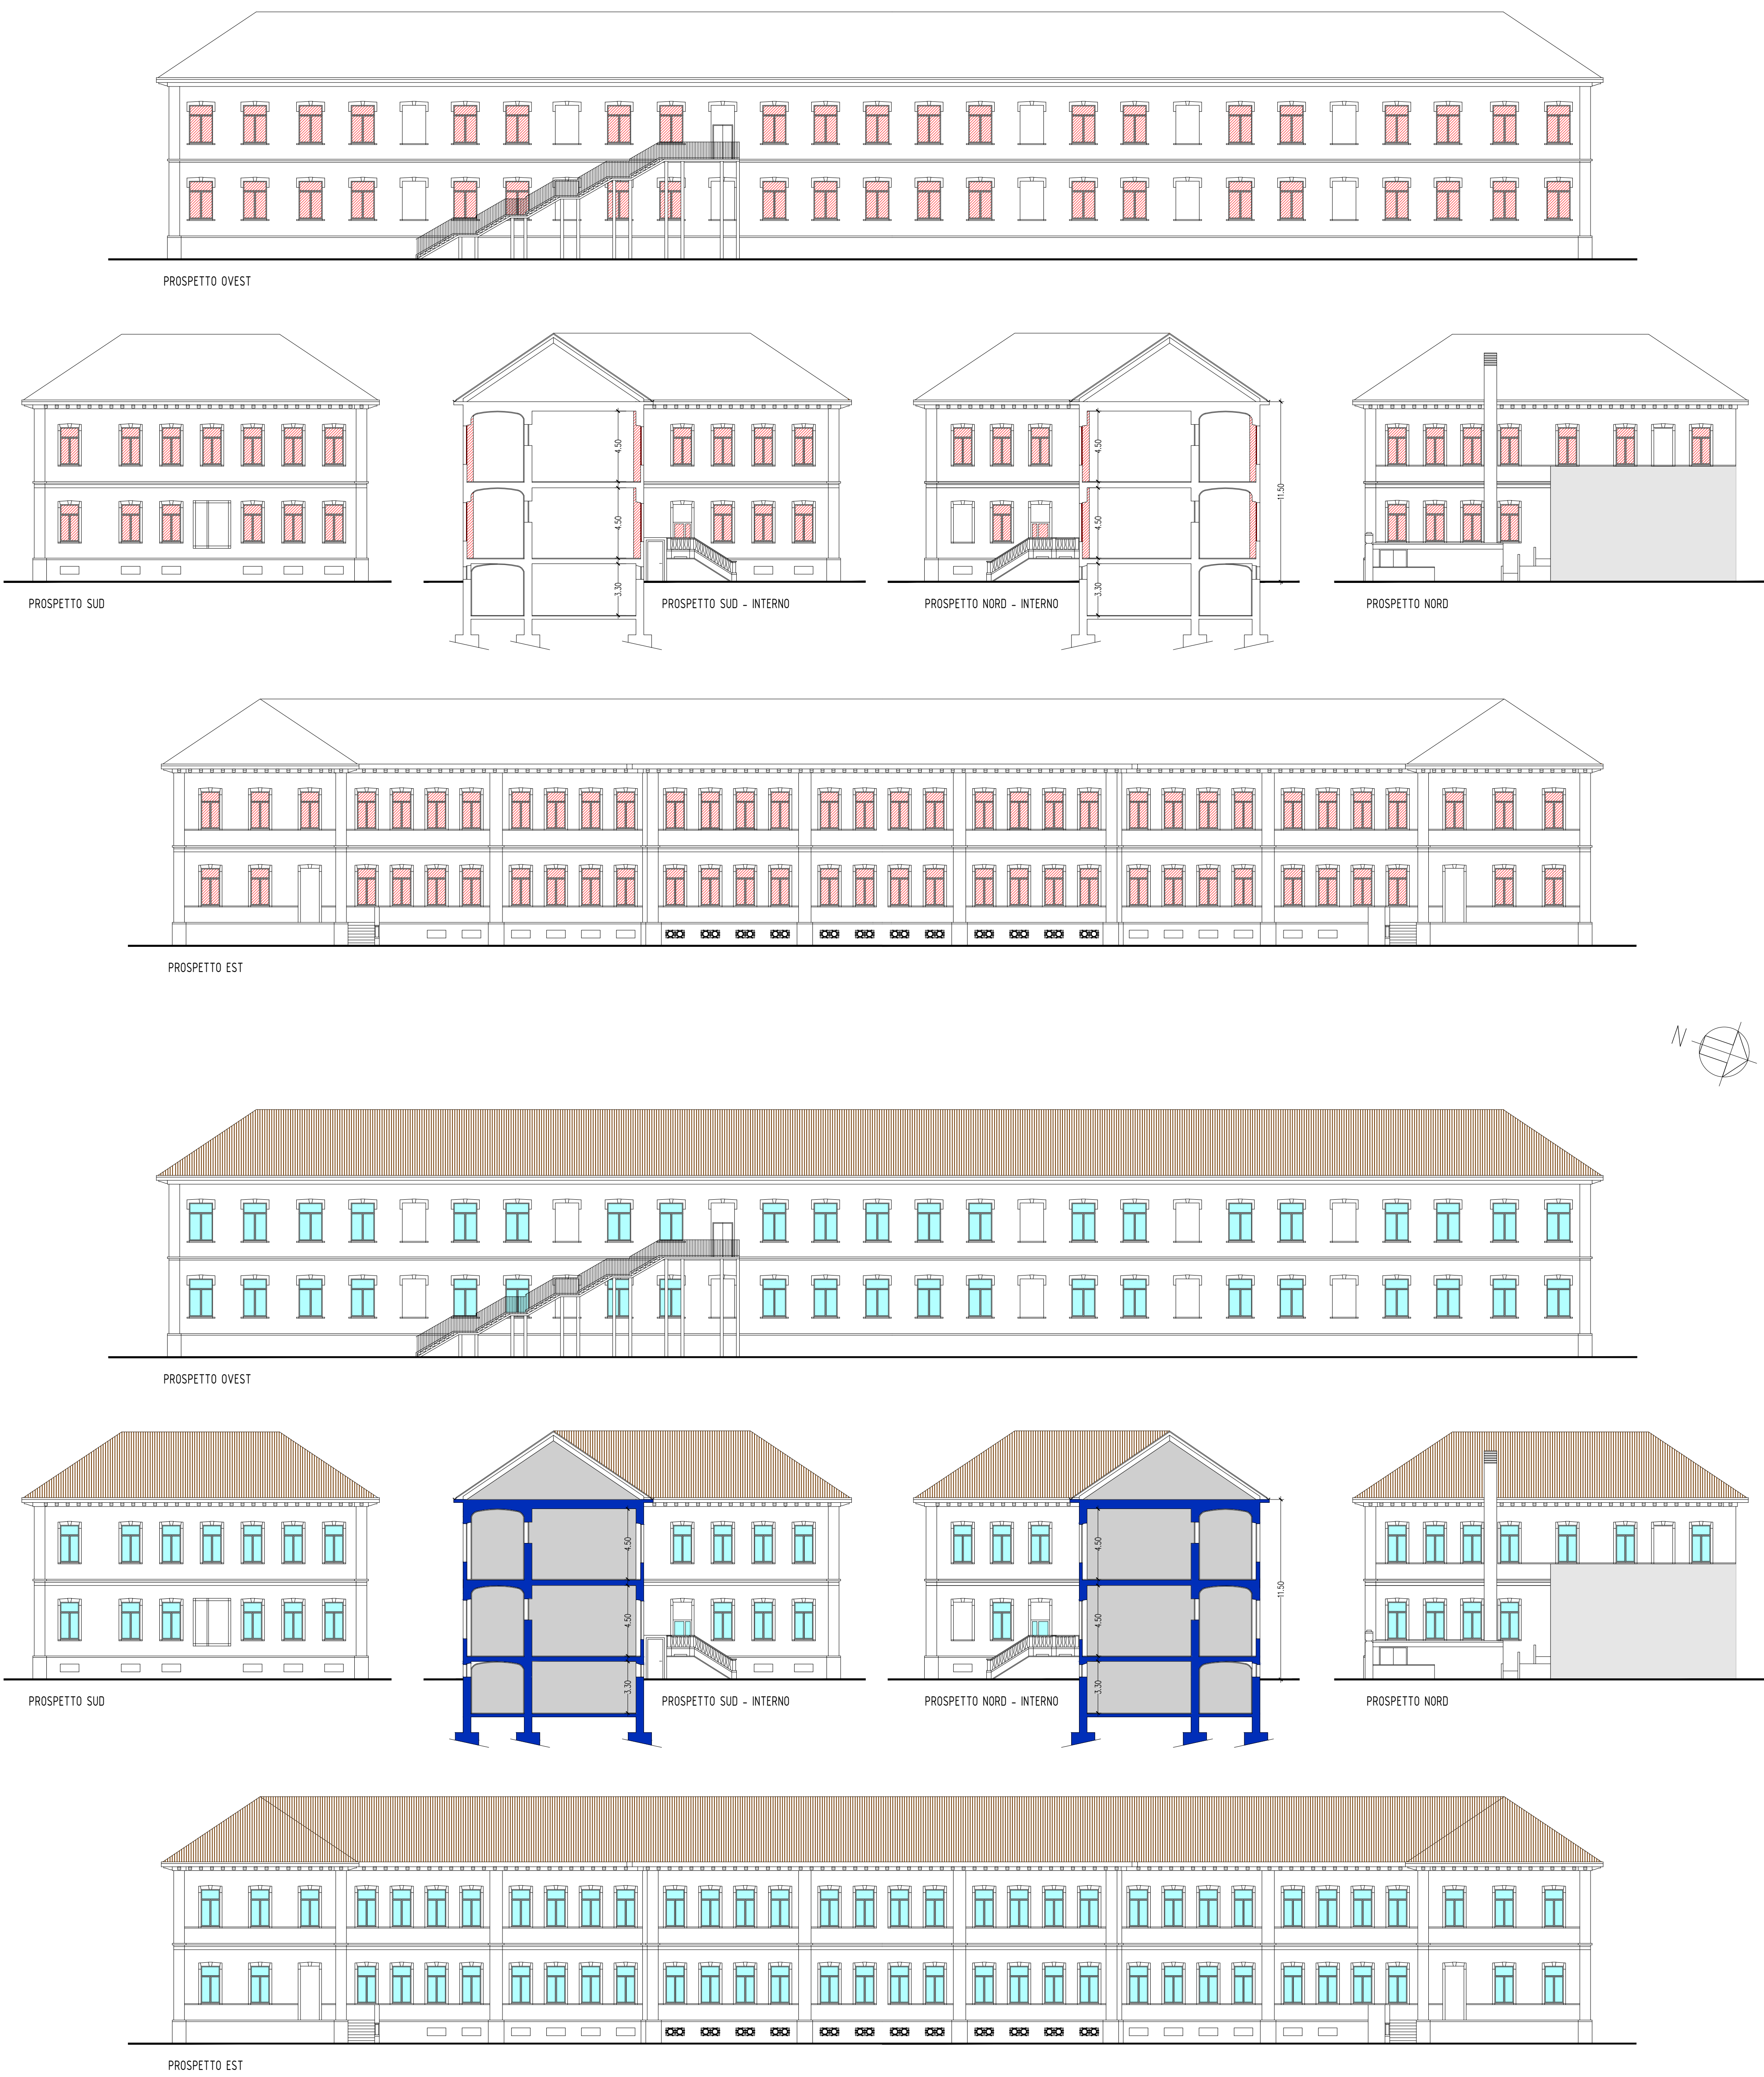

BANDO RECAP
Contenimento e decarbonizzazione dei consumi energetici delle strutture pubbliche degli enti locali.

INTERVENTO DI RISTRUTTURAZIONE E RIQUALIFICAZIONE ENERGETICA DI STRUTTURE PUBBLICHE E IMPIANTI PUBBLICI

Complesso scolastico "Edmondo De Amicis"
Viale Delle Rimembranze 2-4-6 - Cassolnovo - PV

PROGETTO ESECUTIVO

CAPOGRUPPO PROGETTISTI
ARCH. MEZZA + ARCH. TOGNON - STUDIO ASSOCIATO DI ARCHITETTURA
VIA PERGOLETTI 2/A - VIGEVANO - 27029 - PV
TEL. 0381/630060 - direzione@mezza.it - giuseppe@mezza.it

Arch - Architettura & Ingegneria
Arch. Maurizio Cerutti - Ing. Paolo Garnaschelli
CORSO LIBERAZIONE 20 - ARENA - 20041 - NO
TEL. 0322/95967 - arch@cerutti.it

STUDIO TERMOTECNICO COLLATI
VIA CAMILLA RODOTTI 10 - VIGEVANO - 27029 - PV
TEL. 0381/30433 - direzione@studiocollati.com

26E.INT - Tav.03
DATA 14.12.2023
DATA 13.05.2024 agg.
DATA 10.11.2025 agg.

PROGETTO
Progetti e sezioni
Progetto
Confronto

SCALA 1:200

