



BANDO RECAP

Contenimento e decarbonizzazione dei consumi energetici delle strutture pubbliche degli enti locali.

INTERVENTO DI RISTRUTTURAZIONE E RIQUALIFICAZIONE ENERGETICA DI
STRUTTURE PUBBLICHE E IMPIANTI PUBBLICI

Complesso scolastico "Edmondo De Amicis"

Viale Delle Rimembranze 2-4-6 - Cassolnovo - PV

PROGETTO ESECUTIVO

CAPOGRUPPO PROGETTISTI

ARCH. MEZZA + ARCH. TOGNON - STUDIO ASSOCIATO DI ARCHITETTURA

VIA PERGOLESI 2/A - VIGEVANO - 27029 - PV
TEL. 0381.690980 - atmezza@tin.it - gitognon@tin.it

iArch - Architettura & Ingegneria

Arch. Maurizio Cerutti - Ing. Paolo Garnaschelli

CORSO LIBERAZIONE 20 - ARONA - 28041 - NO
TEL. 032245667 - iarch@iarchweb.it

STUDIO TERMOTECNICO COLLATI

VIA CAMILLA RODOLFI 10 - VIGEVANO - 27029 - PV
TEL. 0381.70413 - alessandro@studiocollati.com



COMUNE di CASSOLNOVO

Provincia di Pavia

28.M.INT

DATA 14.12.2023

DATA 13.05.2024 agg.

DATA 10.11.2025 agg.

PROGETTO


Schema Centrale Termica

Pianta Piano Seminterrato



Pianta Piano Rial. e Primo



LEGENDA APPARECCHIATURE		LEGENDA TUBAZIONI	
	Valvola a farfalla	Simbolo	Descrizione
	Valvola di ritegno		Tubazione circuito di riscaldamento - mandata
	Valvola miscelatrice a vie motorizzata		Tubazione circuito di riscaldamento - ritorno
	Valvola di bilanciamento		Tubazione gas metano
	Valvola a sfera		Tubazione acqua fredda sanitaria
	Manometro a quadrante con rubinetto e riciclo		
	Termometro bimetallico a quadrante		
	Disconnettore		
	Filtro semiautomatico		
	Filtro semiautomatico		
	Gruppo di carica impianto automatico		
	Pompa gemellare a controllo elettronico		
	Pompa singola a controllo elettronico		
	Regolatore di portata - Watts serie PAP		
	Valvola di bilanciamento		


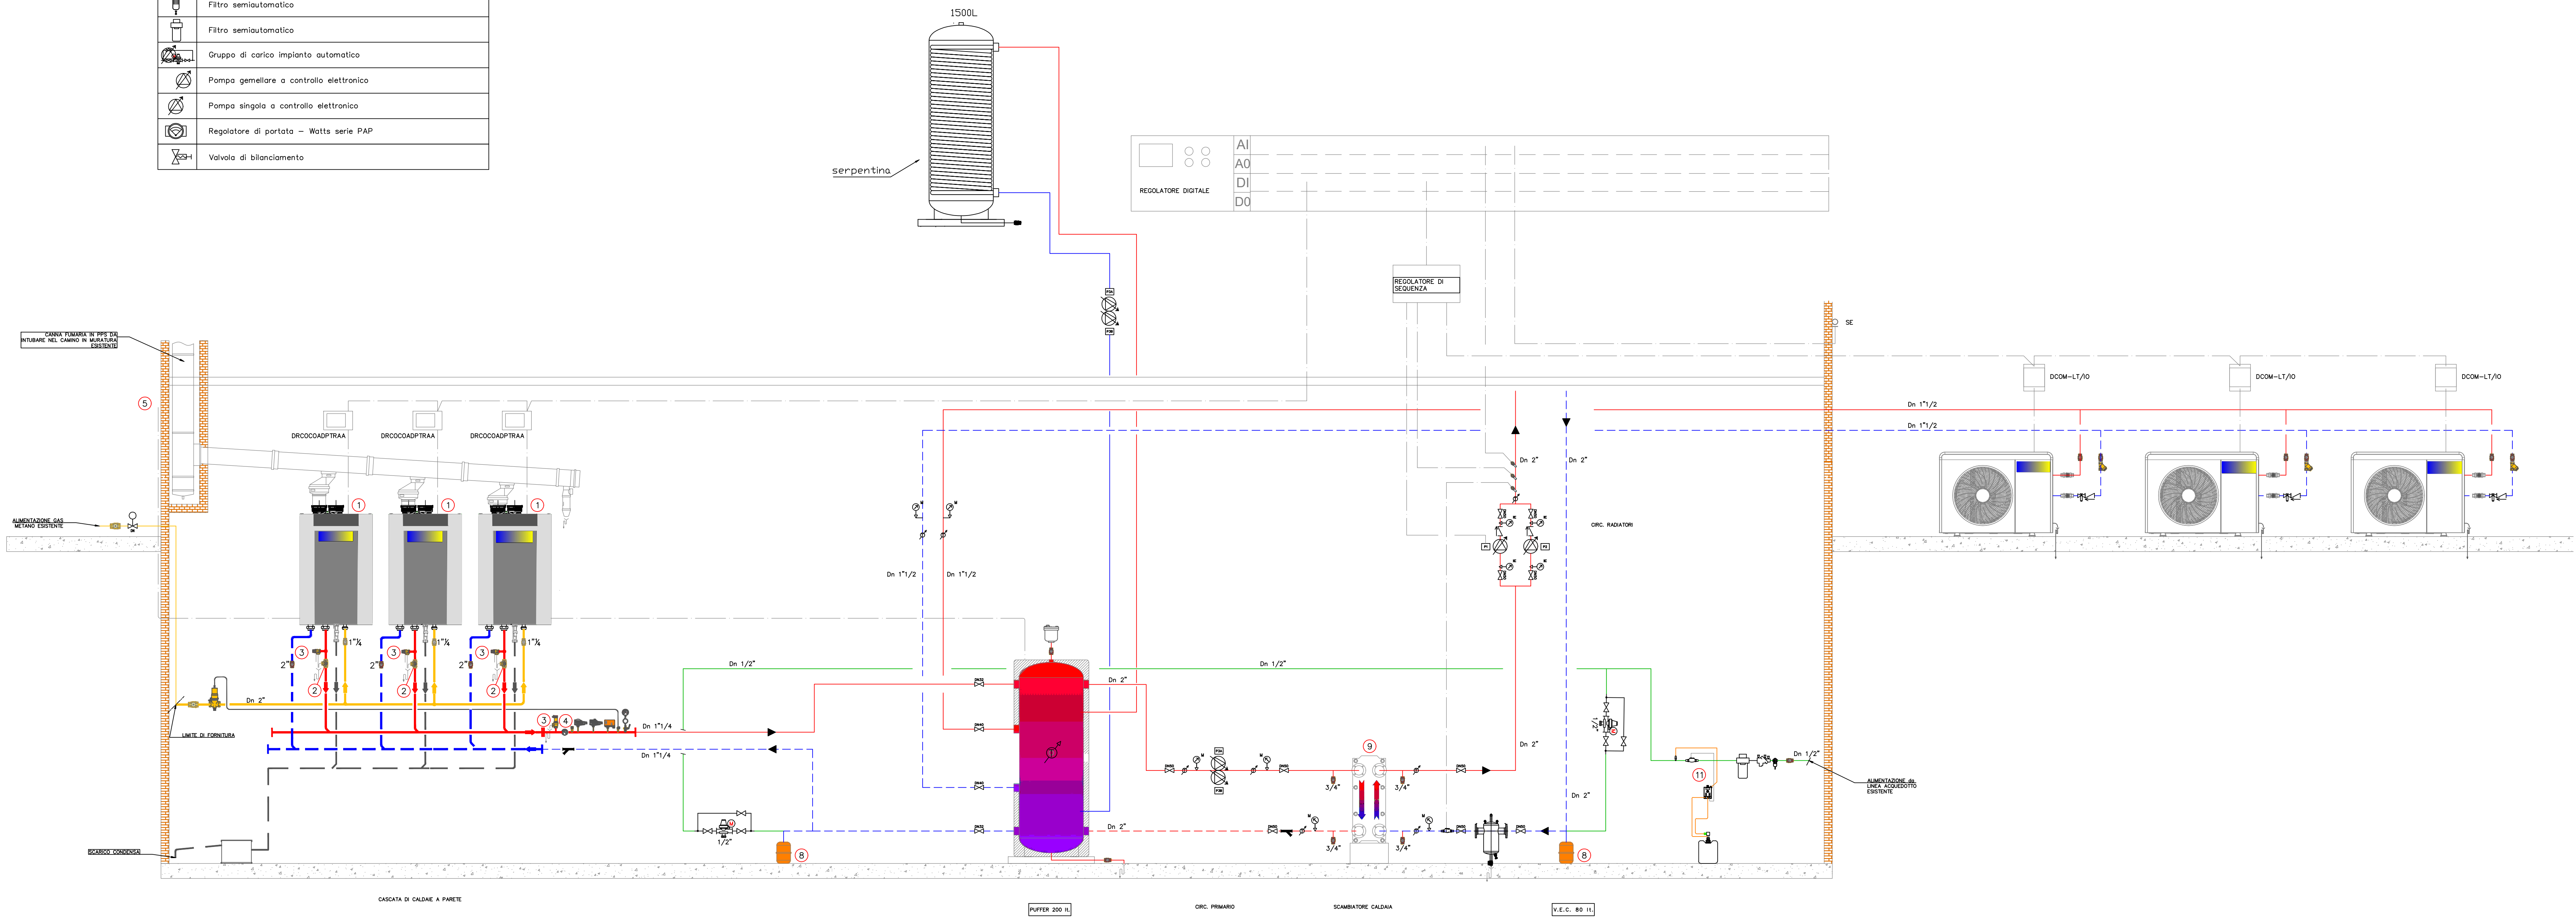


colonne montanti
ad alimentazione
dei radiatore ai
piani superiori

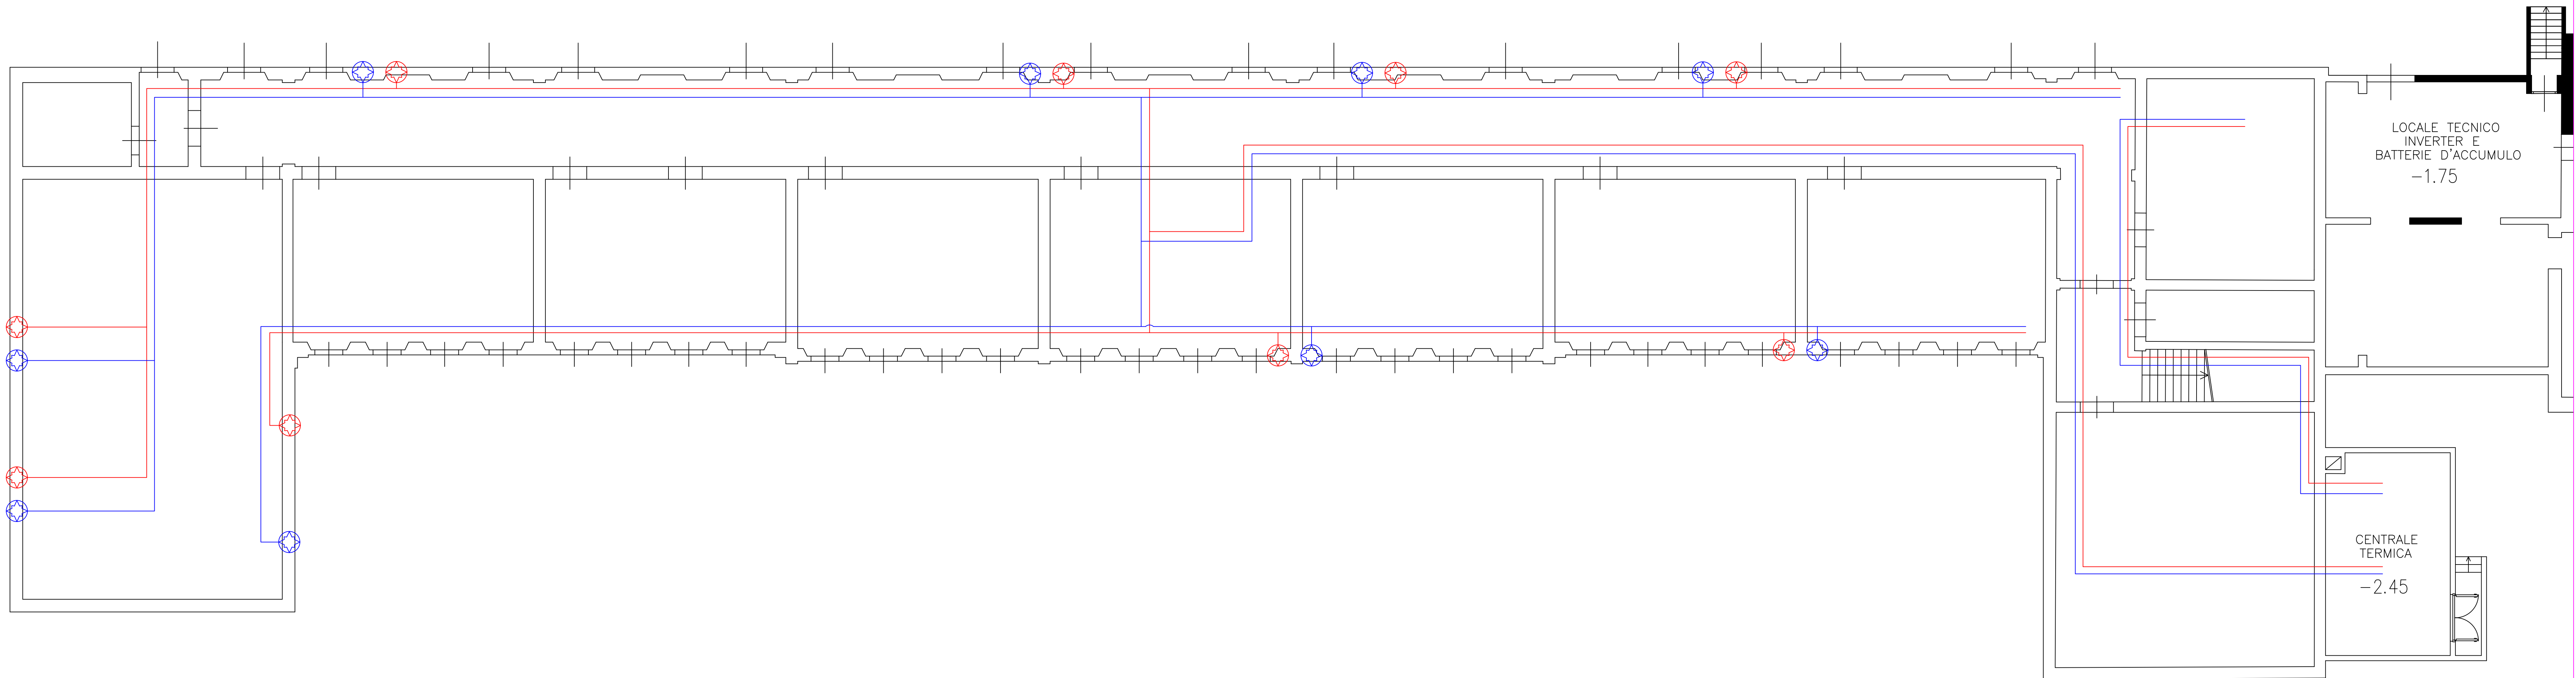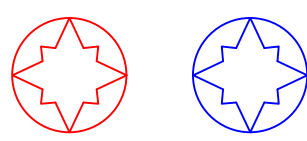



pianta piano seminterrato

arrivo
dell'alimentazione
per i
radiatori
dalle colonne
montanti al
piano
seminterrato

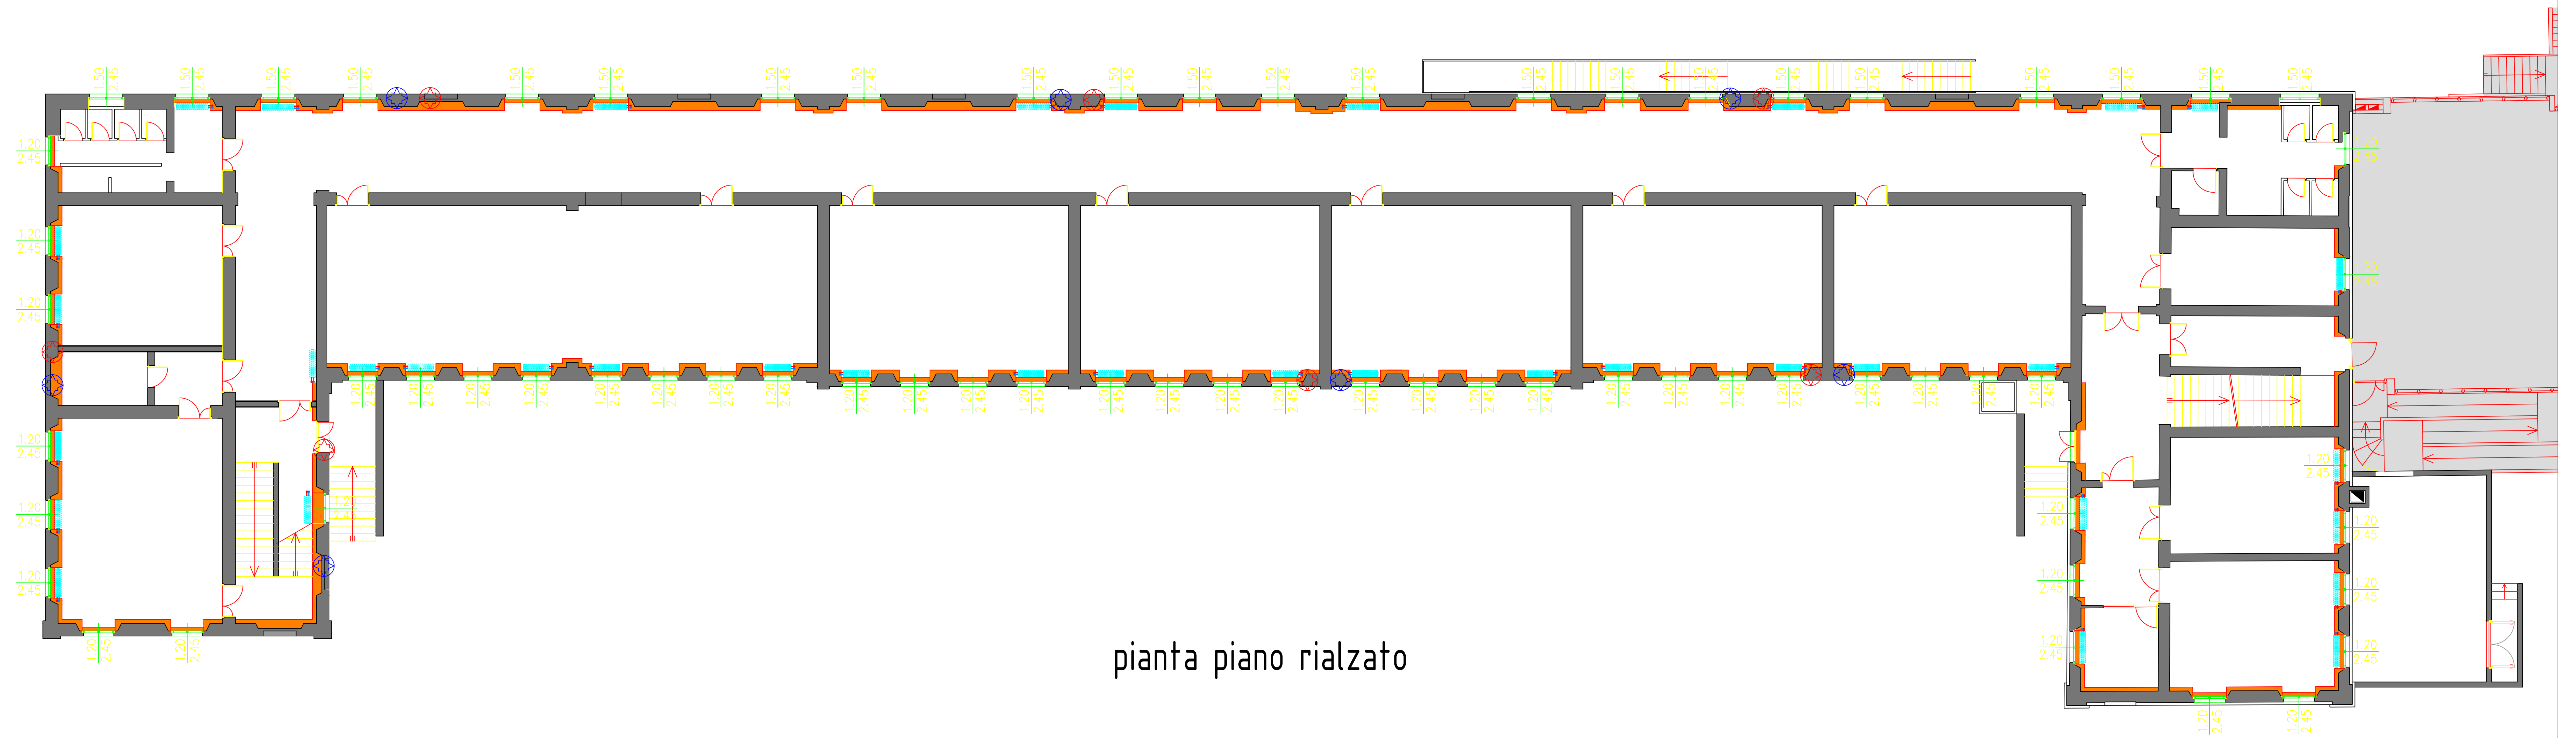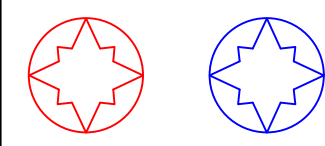

pianta piano rialzato

arrivo
dell'alimentazione
per i
radiator
dalle colonne
montanti al
piano
seminterrato

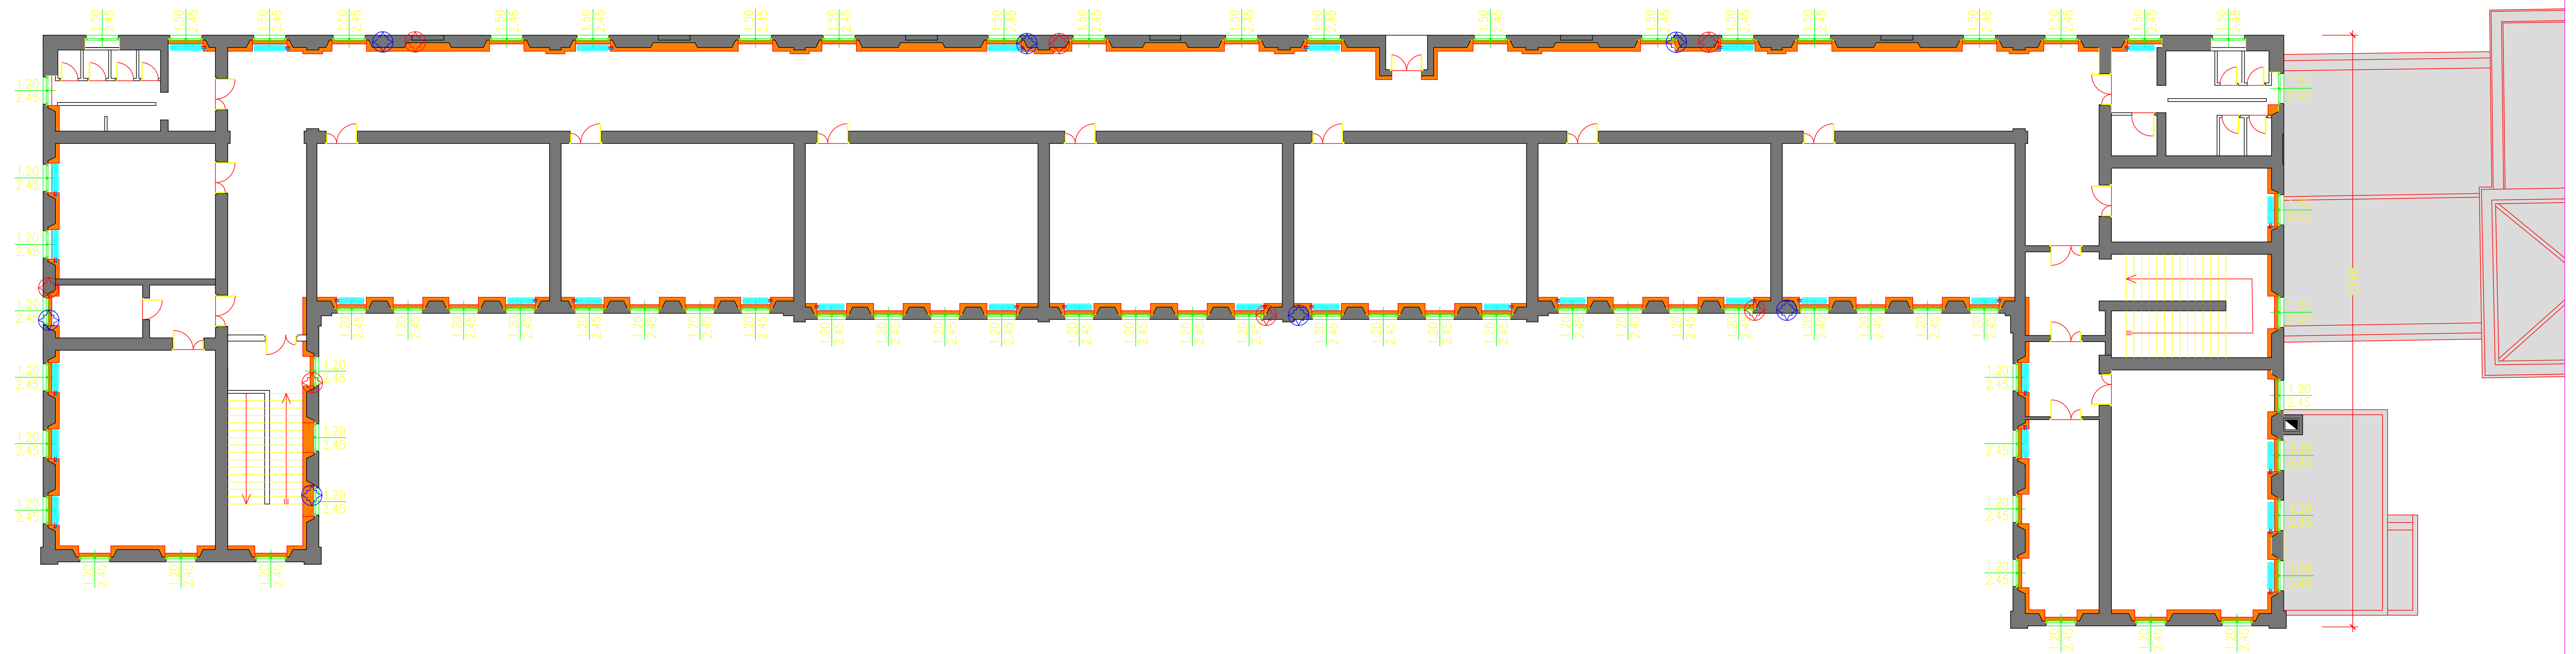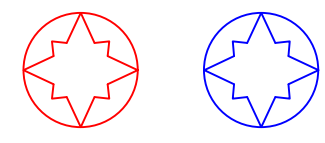

piano piano primo