




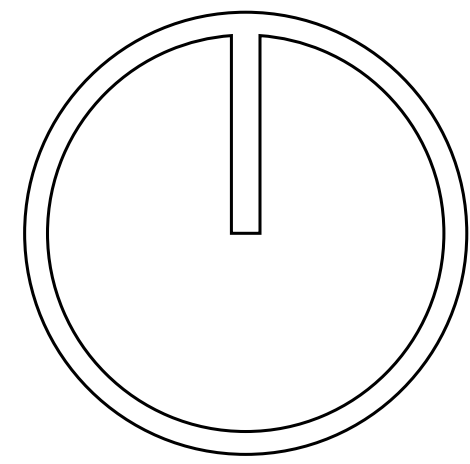

Comune di Cassolnovo - Scala 1:10.000

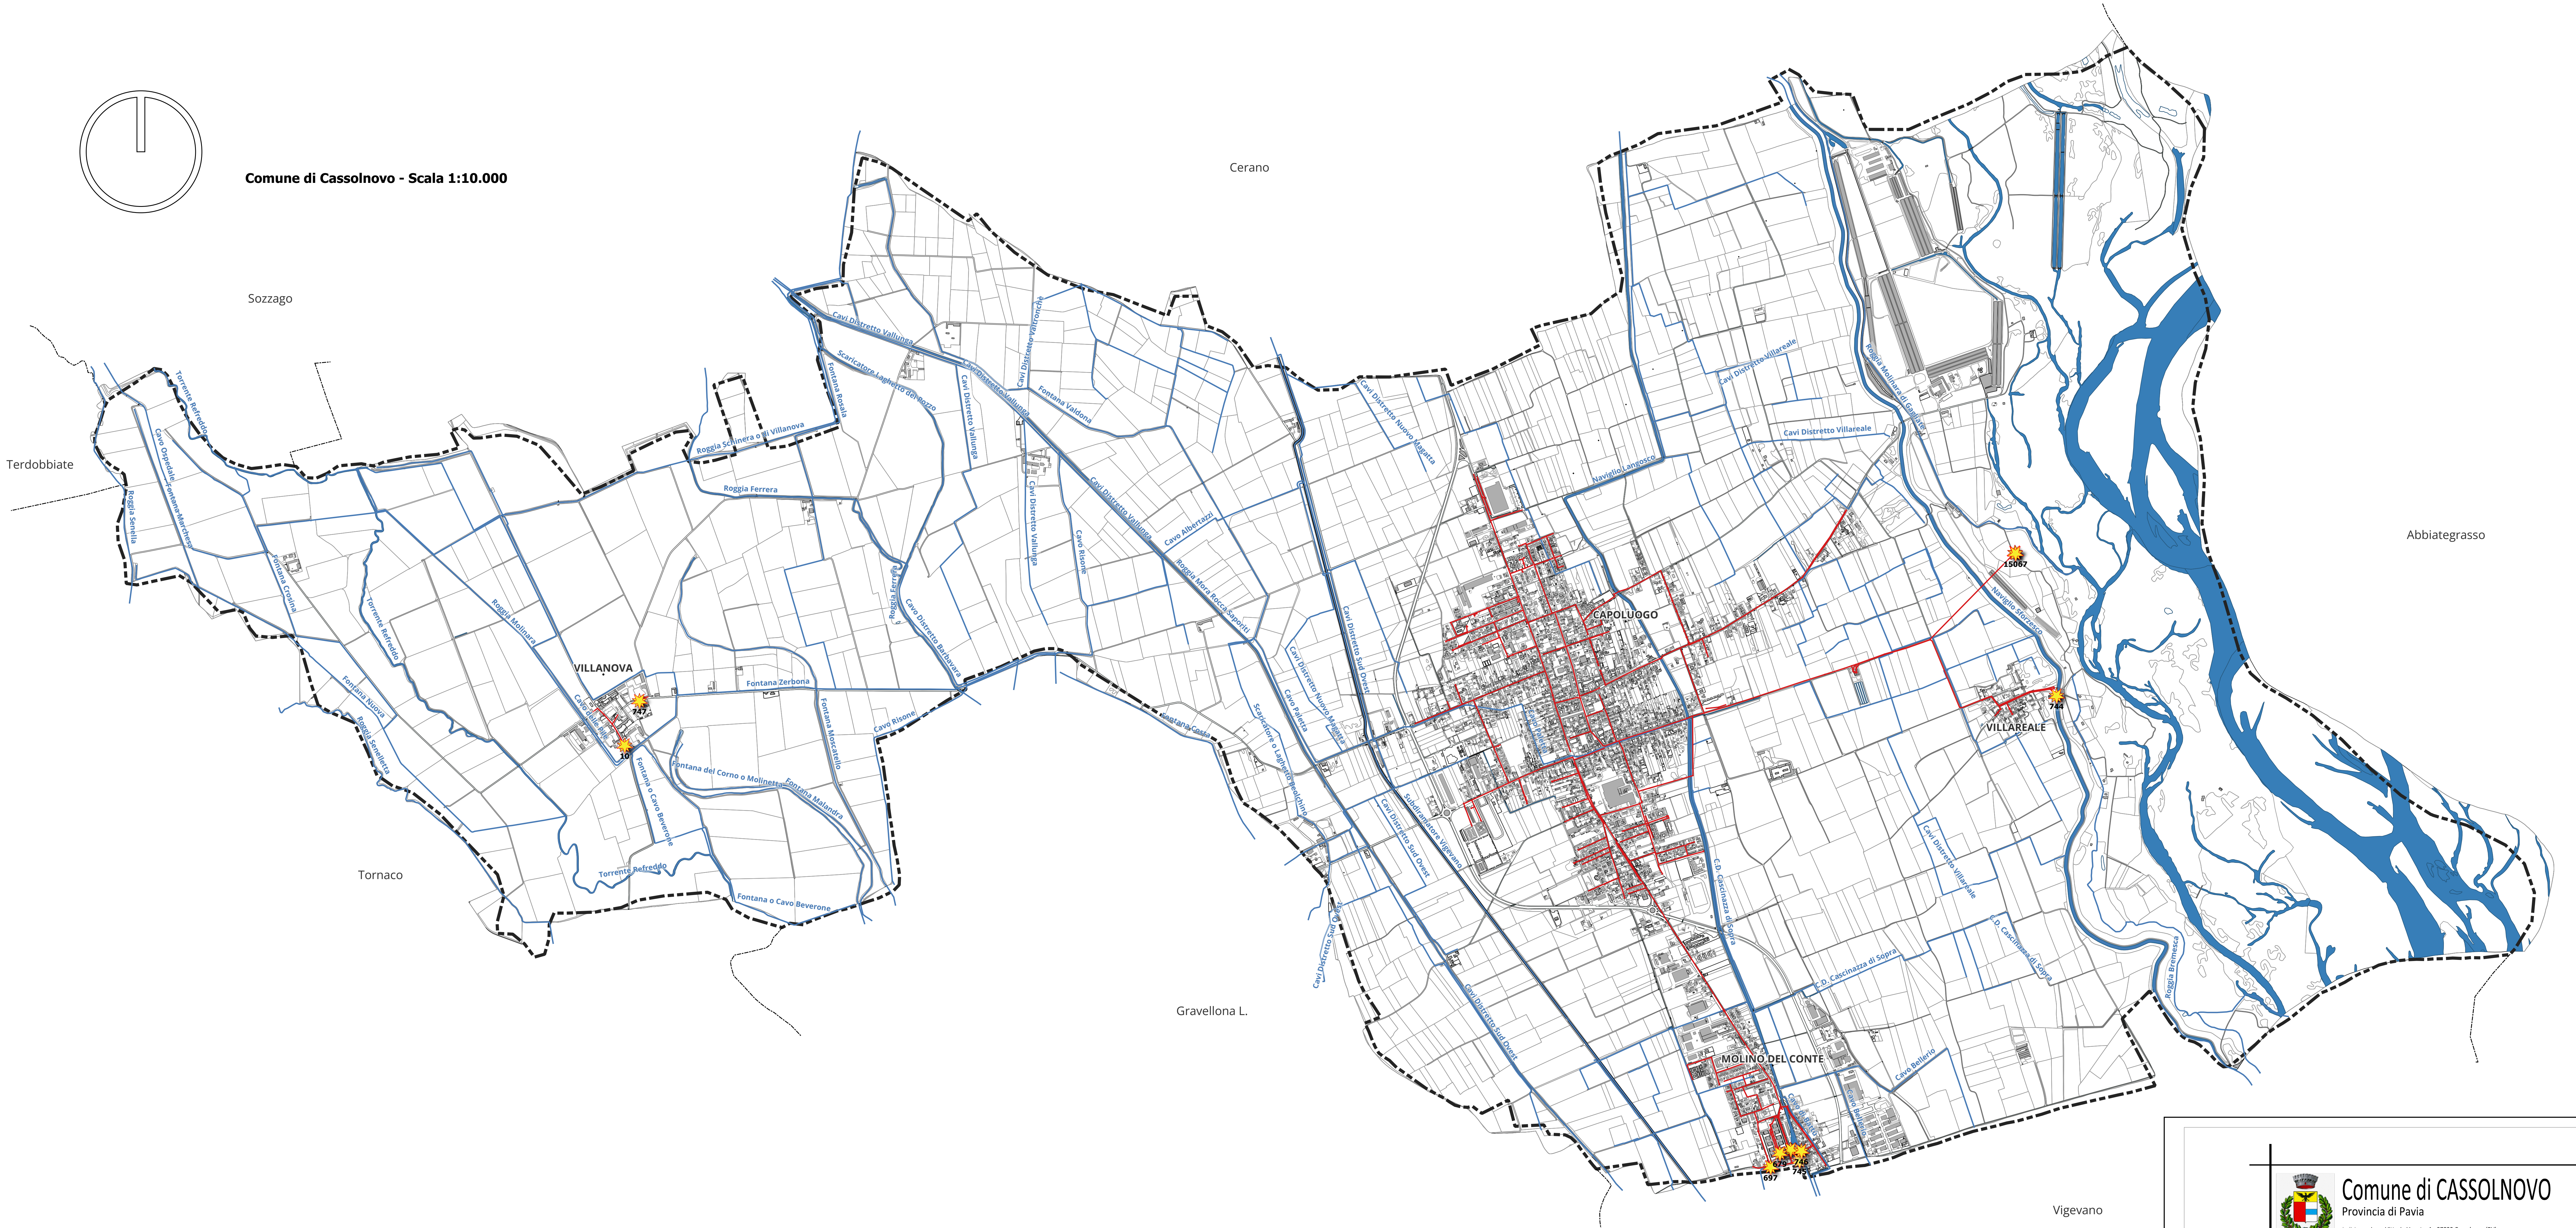


Frazione Villanova - Scala 1:2.500

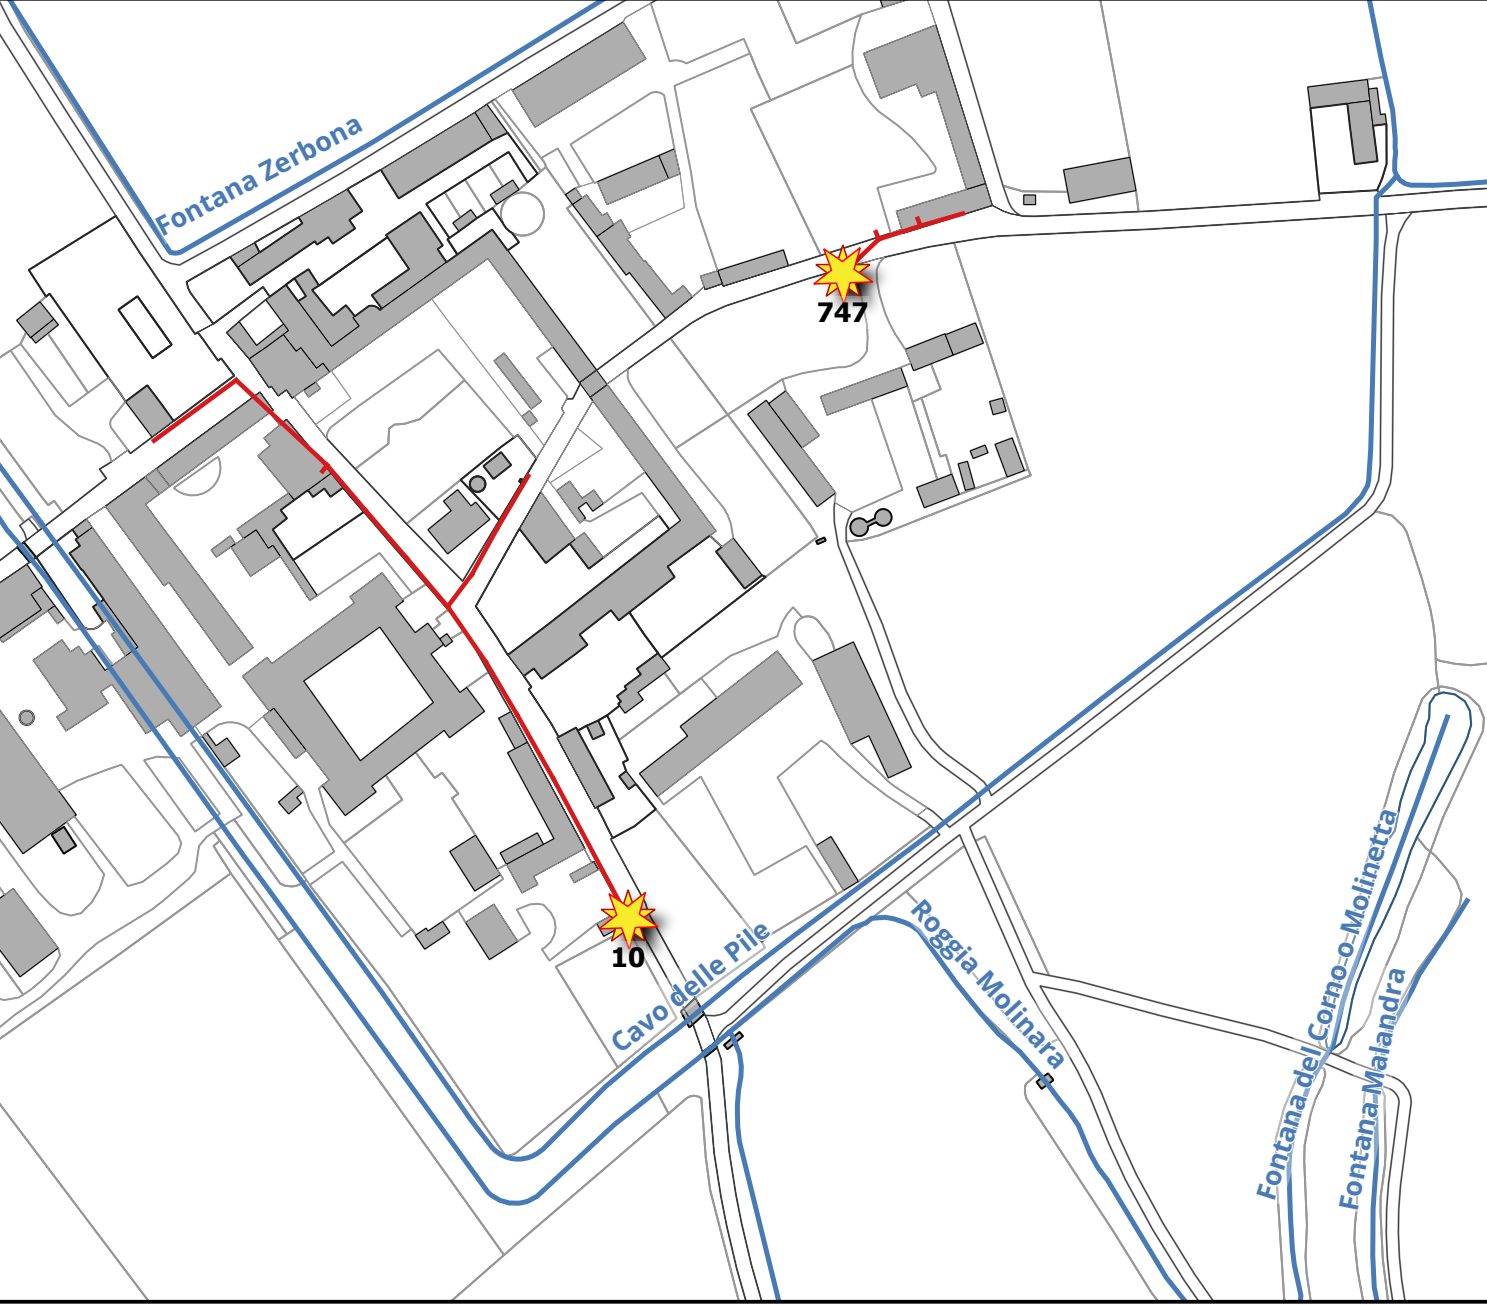

Stralcio fraz. Molino del Conte - Scala 1:2.500



Frazione Villareale - Scala 1:2.500

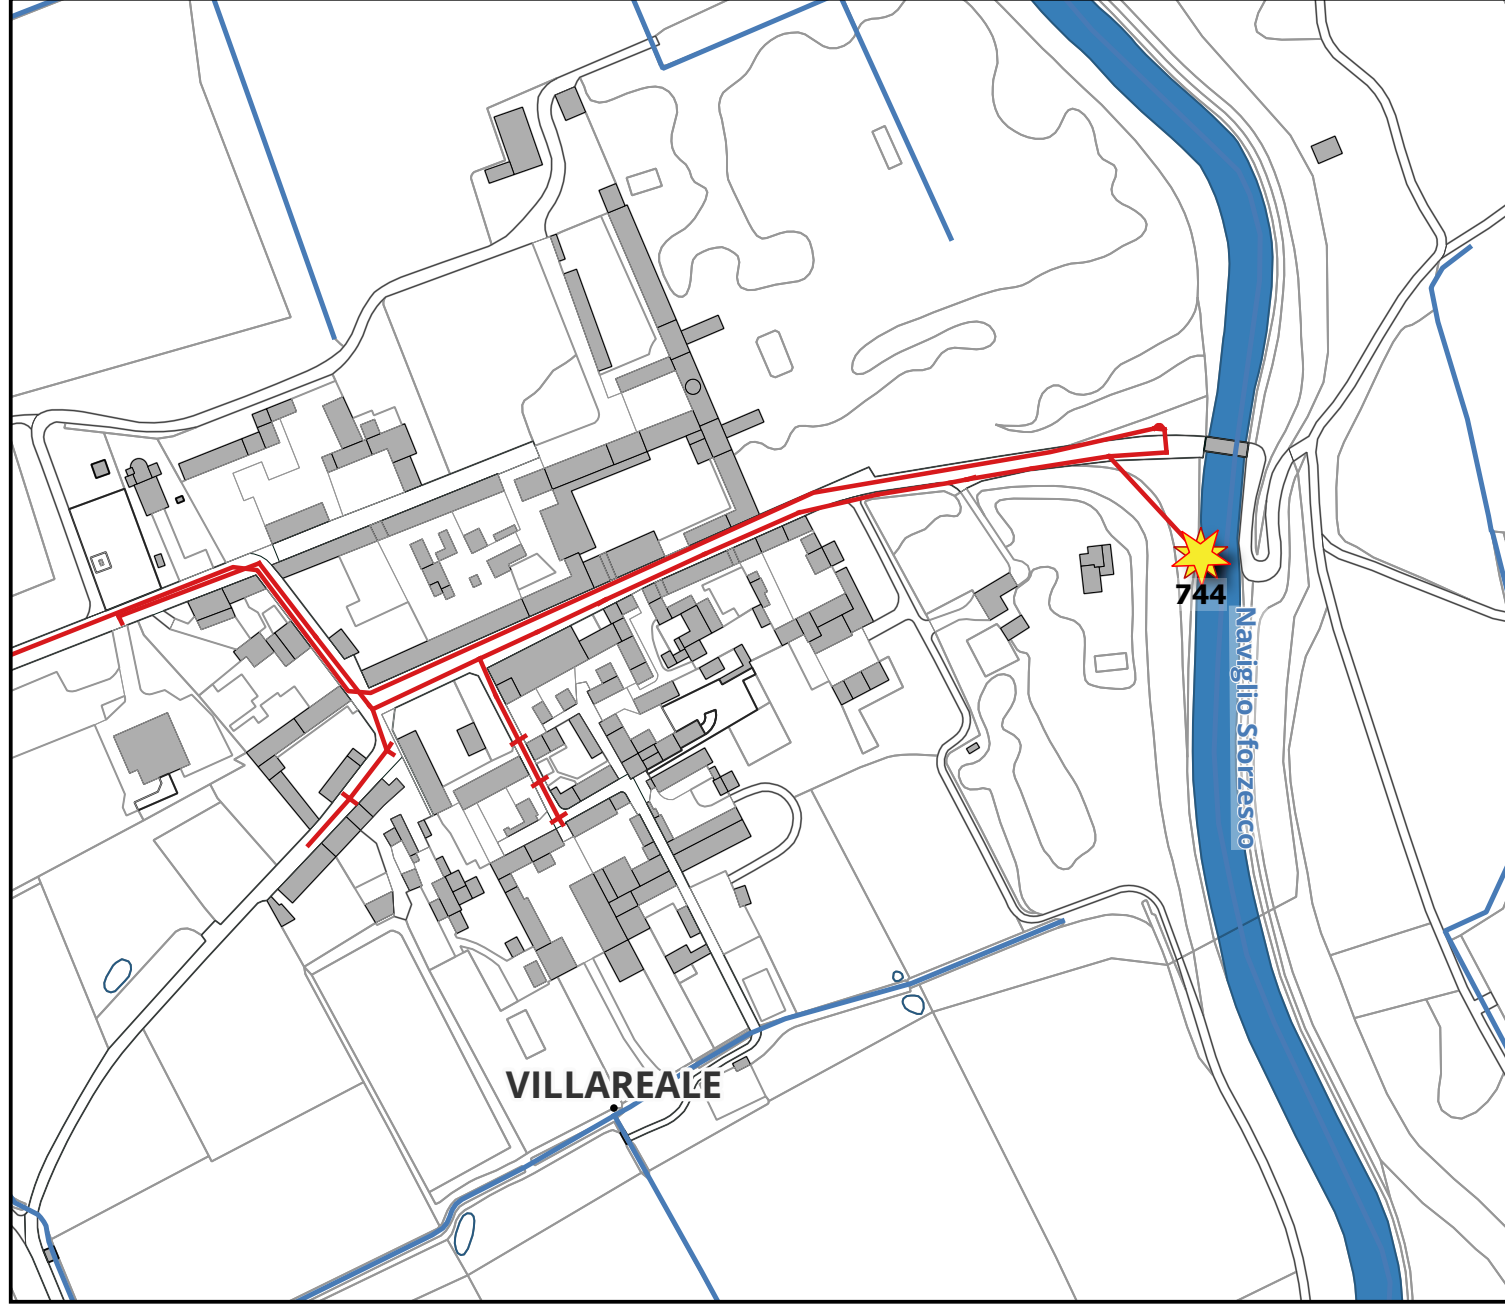

Elenco scarichi

ID Scarico	Bacino drenato	Superficie bacino	Ricettore	Gestore
15067	Cassolnovo	186 ha	Fiume Ticino (Ramo dei prati)	A.I.P.O.
10	Villanova	1 ha	Cavo delle Pile	Privato (Sig. Pietro Daghetta)
697	Via Naviglietto (stazione di sollevamento)	5 ha	Cavo Scaricatore del Nav. Langosco	Associazione Irrigazione Est Sesia
745	Linea acque bianche di Via Naviglietto	0,5 ha	Cavo Scaricatore del Nav. Langosco	Associazione Irrigazione Est Sesia
644	Linea acque bianche di Via Naviglietto	1 ha	Cavo Scaricatore del Nav. Langosco	Associazione Irrigazione Est Sesia
746	Via Gorizia (stazione di sollevamento)	6 ha	Naviglio Langosco	Associazione Irrigazione Est Sesia
744	Villareale	5 ha	Naviglio Sforzesco	Enel Greenpower

LEGENDA

- Confine comunale
- Reticolo idrico superficiale
- Rete fognatura
- Scarico rete fognatura

Comune di CASSOLNOVO
Provincia di Pavia

Indirizzo: piazza Vittorio Veneto, 1 - 27023 Cassolnovo (PV)
telefono: 0382 928769 email: comune.cassolnovo@pec.regione.lombardia.it

**STUDIO COMUNALE
DI GESTIONE
DEL RISCHIO IDRAULICO**

**INDIVIDUAZIONE DEI RICETTORI
DELLE ACQUE METEORICHE**

Scala 1:10.000

T.01

REV.	DATA	OGGETTO REVISIONE
00	SETTEMBRE 2023	PRIMA EMISSIONE

Redazione:

Dott. Ing. Matteo Cerri
Servizi di Ingegneria Civile ed Ambientale

Indirizzo: via Garibaldi, 14 - 27020 Boglietto San Giovanni (PV)
tel: +39 0382 928769 fax: 0382 928769
email: cerri.matteo@mat.ceri-pec.matera.ceri@pec.matera.ceri.it
a via Garibaldi, 14 - 27020 Boglietto San Giovanni (PV)

Documento firmato digitalmente ai sensi dell'art. 25 del D.Lgs. 82/2000 e s.m.i.