


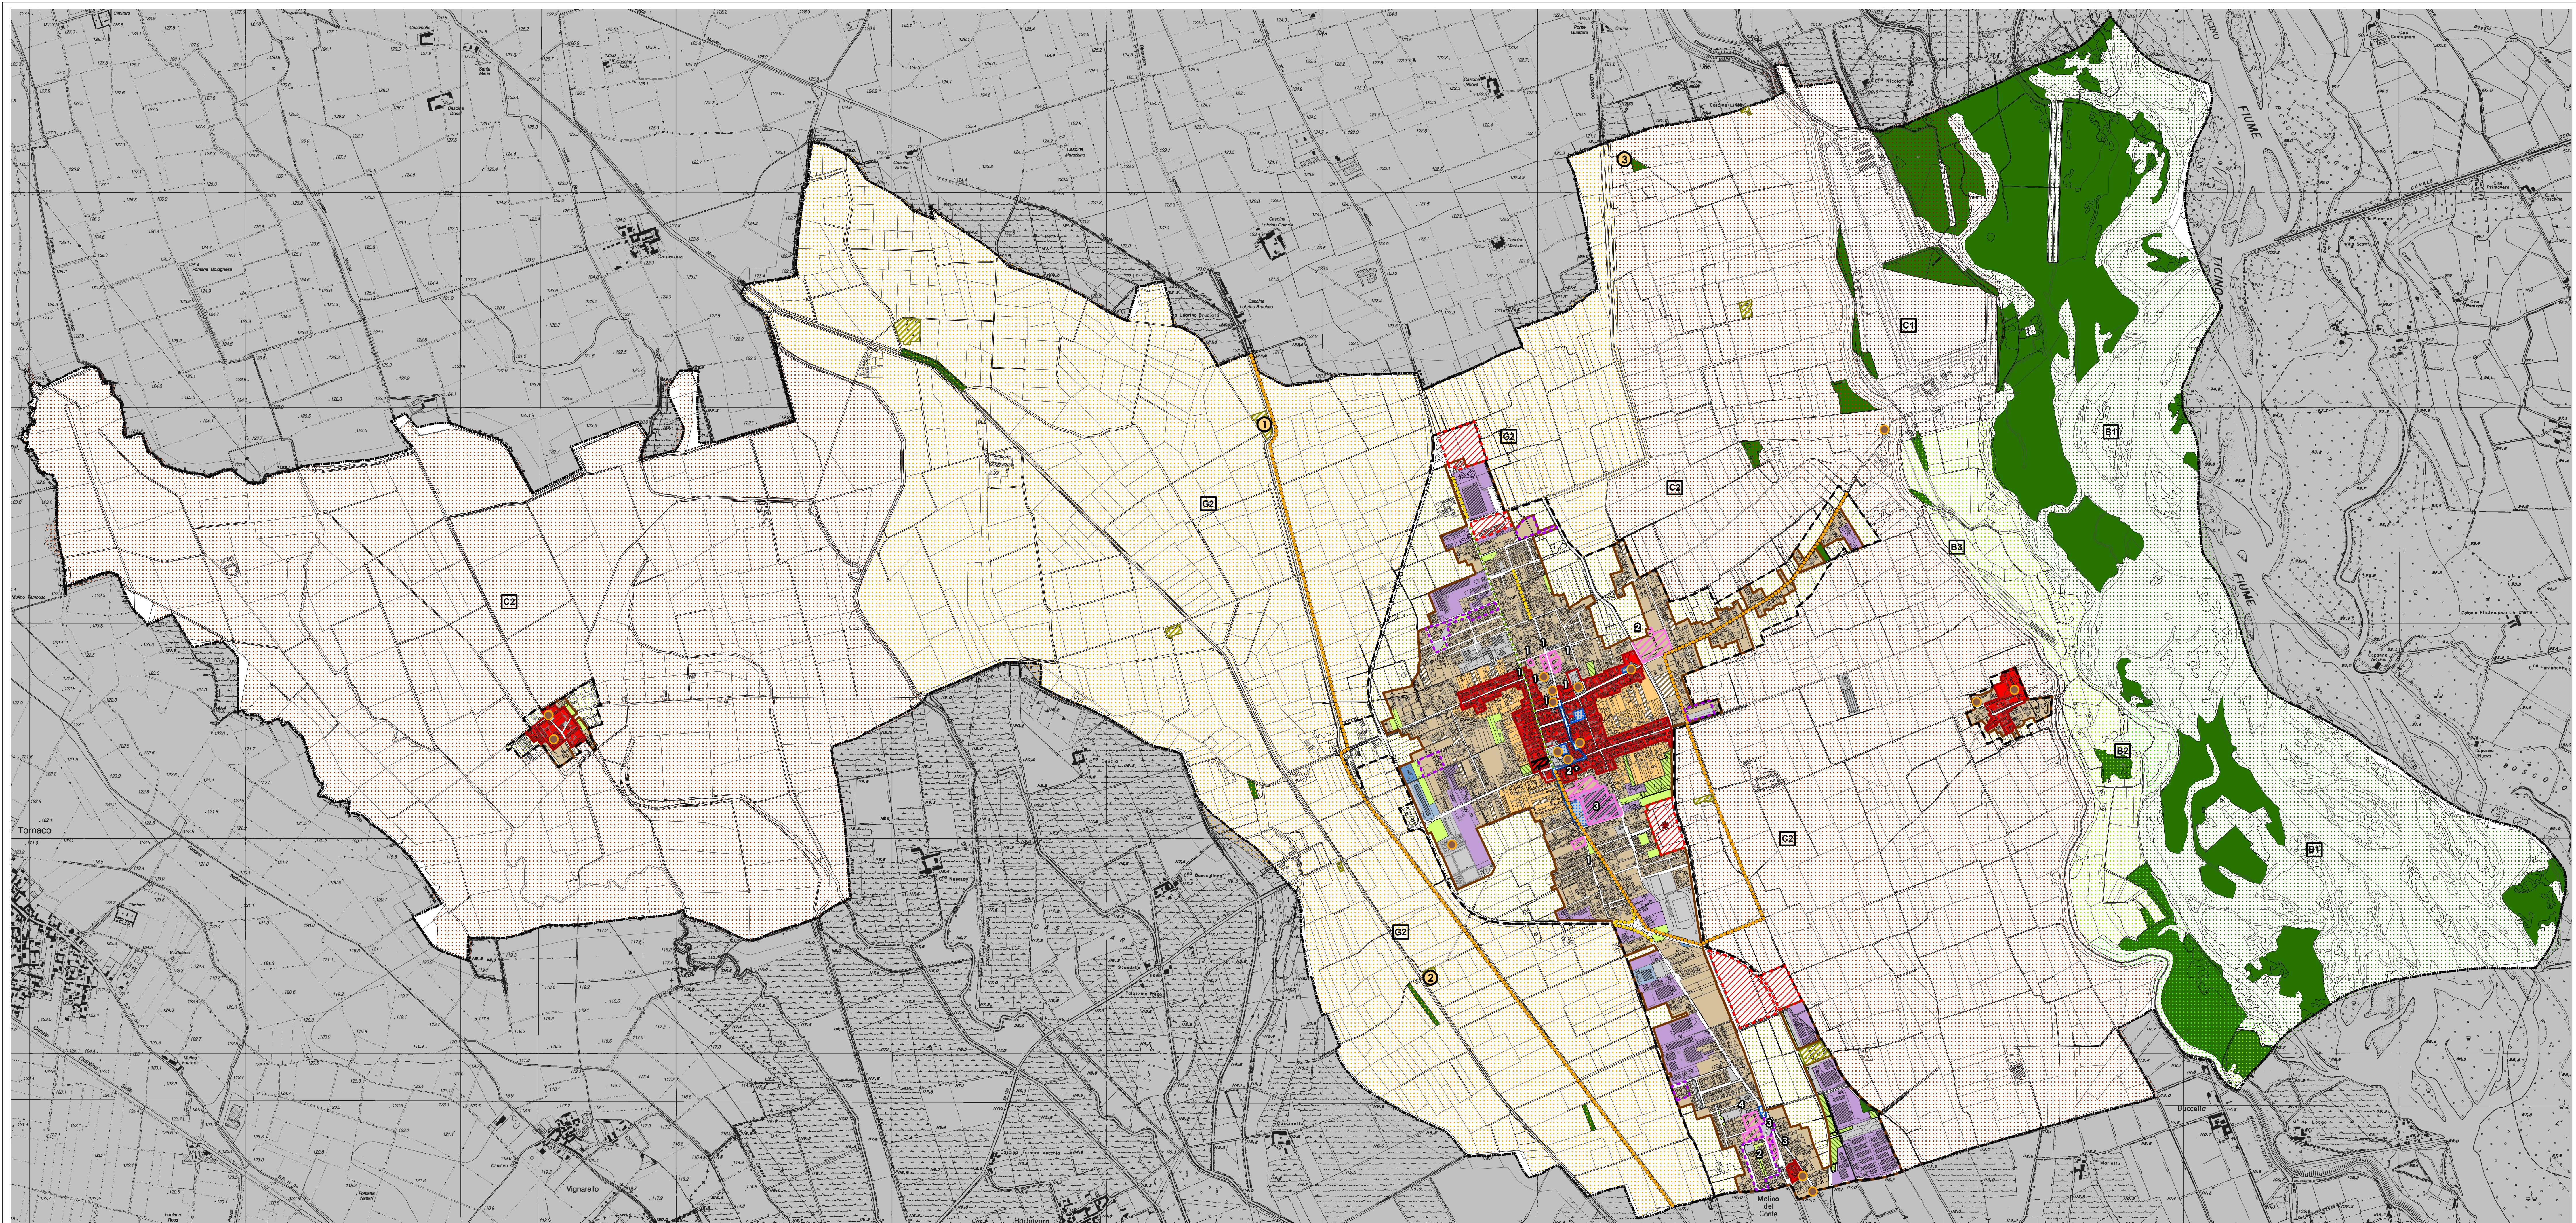

LEGENDA

TUC - TESSUTO URBANO CONSOLIDATO

Tessuto Urbano Consolidato non soggetto a particolare disciplina:

- Tessuto Urbano Consolidato non soggetto a particolare disciplina (PRG 02 - Normativa di Piano, scheda 1, 2)
- Ambiti a carattere prevalentemente produttivo (PRG 02 - Normativa di Piano, scheda 3)
- Tessuto Urbano Consolidato non soggetto a particolare disciplina (PRG 02 - Normativa di Piano, scheda 4)
- Beni storico-artistici monumentali (PRG 02 - Normativa di Piano, art. 16.4)
- Edifici con caratteristiche fisico-morfologiche che connotano l'esistente:
 - 1 - villino
 - 2 - villa
 - 3 - archeologia industriale
 - 4 - edilizia storica connessa ad attività produttive(PRG 02 - Normativa di Piano, art. 16.1 e schede 7, 8, 9, 10)
- Luoghi urbani (PRG 02 - Normativa di Piano, art. 16.4 e schede 12-19)
- Arece di valore paesaggistico-ambientale ed ecologiche (PRG 02 - Normativa di Piano, scheda 12)
- Arece non soggette a diritti edificatori (PRG 02 - Normativa di Piano, art. 16.13)
- Vuoti urbani (PRG 02 - Normativa di Piano, art. 16.9)
- Attrezzature pubbliche o di uso pubblico (PRG 02 - Normativa di Piano, scheda n. 5)
- Impianti per la distribuzione dei carburanti (PRG 02 - Normativa di Piano, art. 42)
- Piani attuativi in vigore (PRG 02 - Normativa di Piano, art. 18)

Tessuto Urbano Consolidato soggetto a particolare disciplina:

- NAF - Nuclei di Antica Formazione (PRG 02 - Normativa di Piano, dall'art. 22 al 28)
- ASIS - Ambito di Salvaguardia dell'Identità Storica (PRG 02 - Normativa di Piano, art. 16.4)

TESSUTO RURALE

- Arece destinate all'esercizio delle attività agricole (PRG 02 - Normativa di Piano, titolo III)
- Arece boscate (DUSAF 2007) (PRG 02 - Normativa di Piano, art. 29.4)
- Casine del patrimonio rurale produttivo (PRG 02 - Normativa di Piano, art. 29.4)
- Casine del patrimonio rurale da assoggettare a Piano di Recupero (PRG 02 - Normativa di Piano, art. 29.8)

P.T.C. PARCO DEL TICINO
(D.G.R. n. 10/2003 del 2 gennaio 2003 e ss.mm.ii.)

- IC - Perimetro area di Iniziativa Comunale orientata verso attività produttive, artigianali e commerciali (PRG 02 - Normativa di Piano, art. 16.13)
- Zone B1 - zone naturalistiche orientate (art. 7 delle NTA)
- Zone B2 - zone naturalistiche di interesse botanico forestale (art. 7 delle NTA)
- Zone B3 - aree di rispetto delle zone naturalistiche periferiali (art. 7 delle NTA)
- Zone C1 - zone agricole e forestali a prevalente interesse faunistico (art. 8 delle NTA)
- Zone C2 - zone agricole e forestali a prevalente interesse paesaggistico (art. 8 delle NTA)
- Zone G2 - zone di pianura irrigua a preminente vocazione agricola (art. 9 delle NTA)

ATU - AMBITI DI TRASFORMAZIONE URBANISTICA

- Ambito di trasformazione Urbanistica strategica (DUP 44 - Albo dei quadri strategici, 01 - Individuazione ATU)
- Ambito di trasformazione Urbanistica di saturazione (DUP 44 - Albo dei quadri strategici, 01 - Individuazione ATU)
- Area degradata o dismessa (DUP 44 - Albo dei quadri strategici, Area degradata o dismessa)


- Strade da riqualificare (PRG 02 - Normativa di Piano, art. 5)
- Piste ciclopodali esistenti (PRG 02 - Normativa di Piano, art. 16.13)
- Indicazioni nuove piste ciclopodali (PRG 02 - Normativa di Piano, art. 16.13)
- Viabilità (PRG 02 - Normativa di Piano, art. 16.13)
- Confine comunale (PRG 02 - Normativa di Piano, art. 16.13)

VARIANTE N. 1 PGT Piano di Governo del Territorio
Comune di Cassolnovo (PV)

COMUNE DI CASSOLNOVO (PV) 27023
Piazza Vittorio Veneto n. 1
Tel. 0381 928769 Fax. 0381 929175
p.va 00477120182
sito internet comunale:
WWW.COMUNE.CASSOLNOVO.PV.IT
REGIONE LOMBARDIA - PROVINCIA DI PAVIA
COMUNE DI CASSOLNOVO

VARIANTE N. 1
PIANO DI GOVERNO
DEL TERRITORIO

ELABORATO AI SENSI DELLA
LEGGE REGIONALE N.12 DEL 2005 E S.M.I.
avvio del procedimento - D.G.C.n. 116/01/2014
conferenza di valutazione - 23/05/2014
delibera di adozione - D.C.C. n. 29 18/09/2015
delibera di approvazione
pubblicazione burt

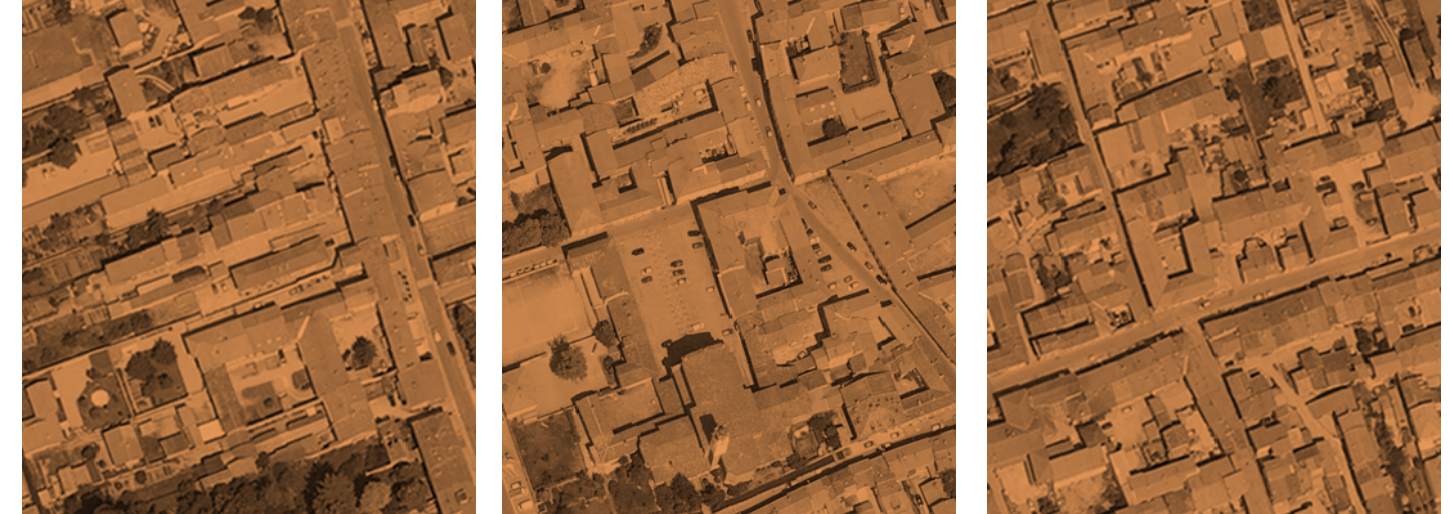

PIANO DELLE REGOLE
INDIVIDUAZIONE
DEGLI AMBITI
Territorio comunale

scala 1:10.000
febbraio 2016
Il Sindaco
Il Segretario comunale
Il responsabile del procedimento

Giovanni Sciuto
URBANLAB
VIA ROMA, 110 20133 MAGENTA (MI) TEL: 02 578240
info@studiourbanlab.it www.studiourbanlab.it

Allegato alla delibera
n. del

PdR
04a